




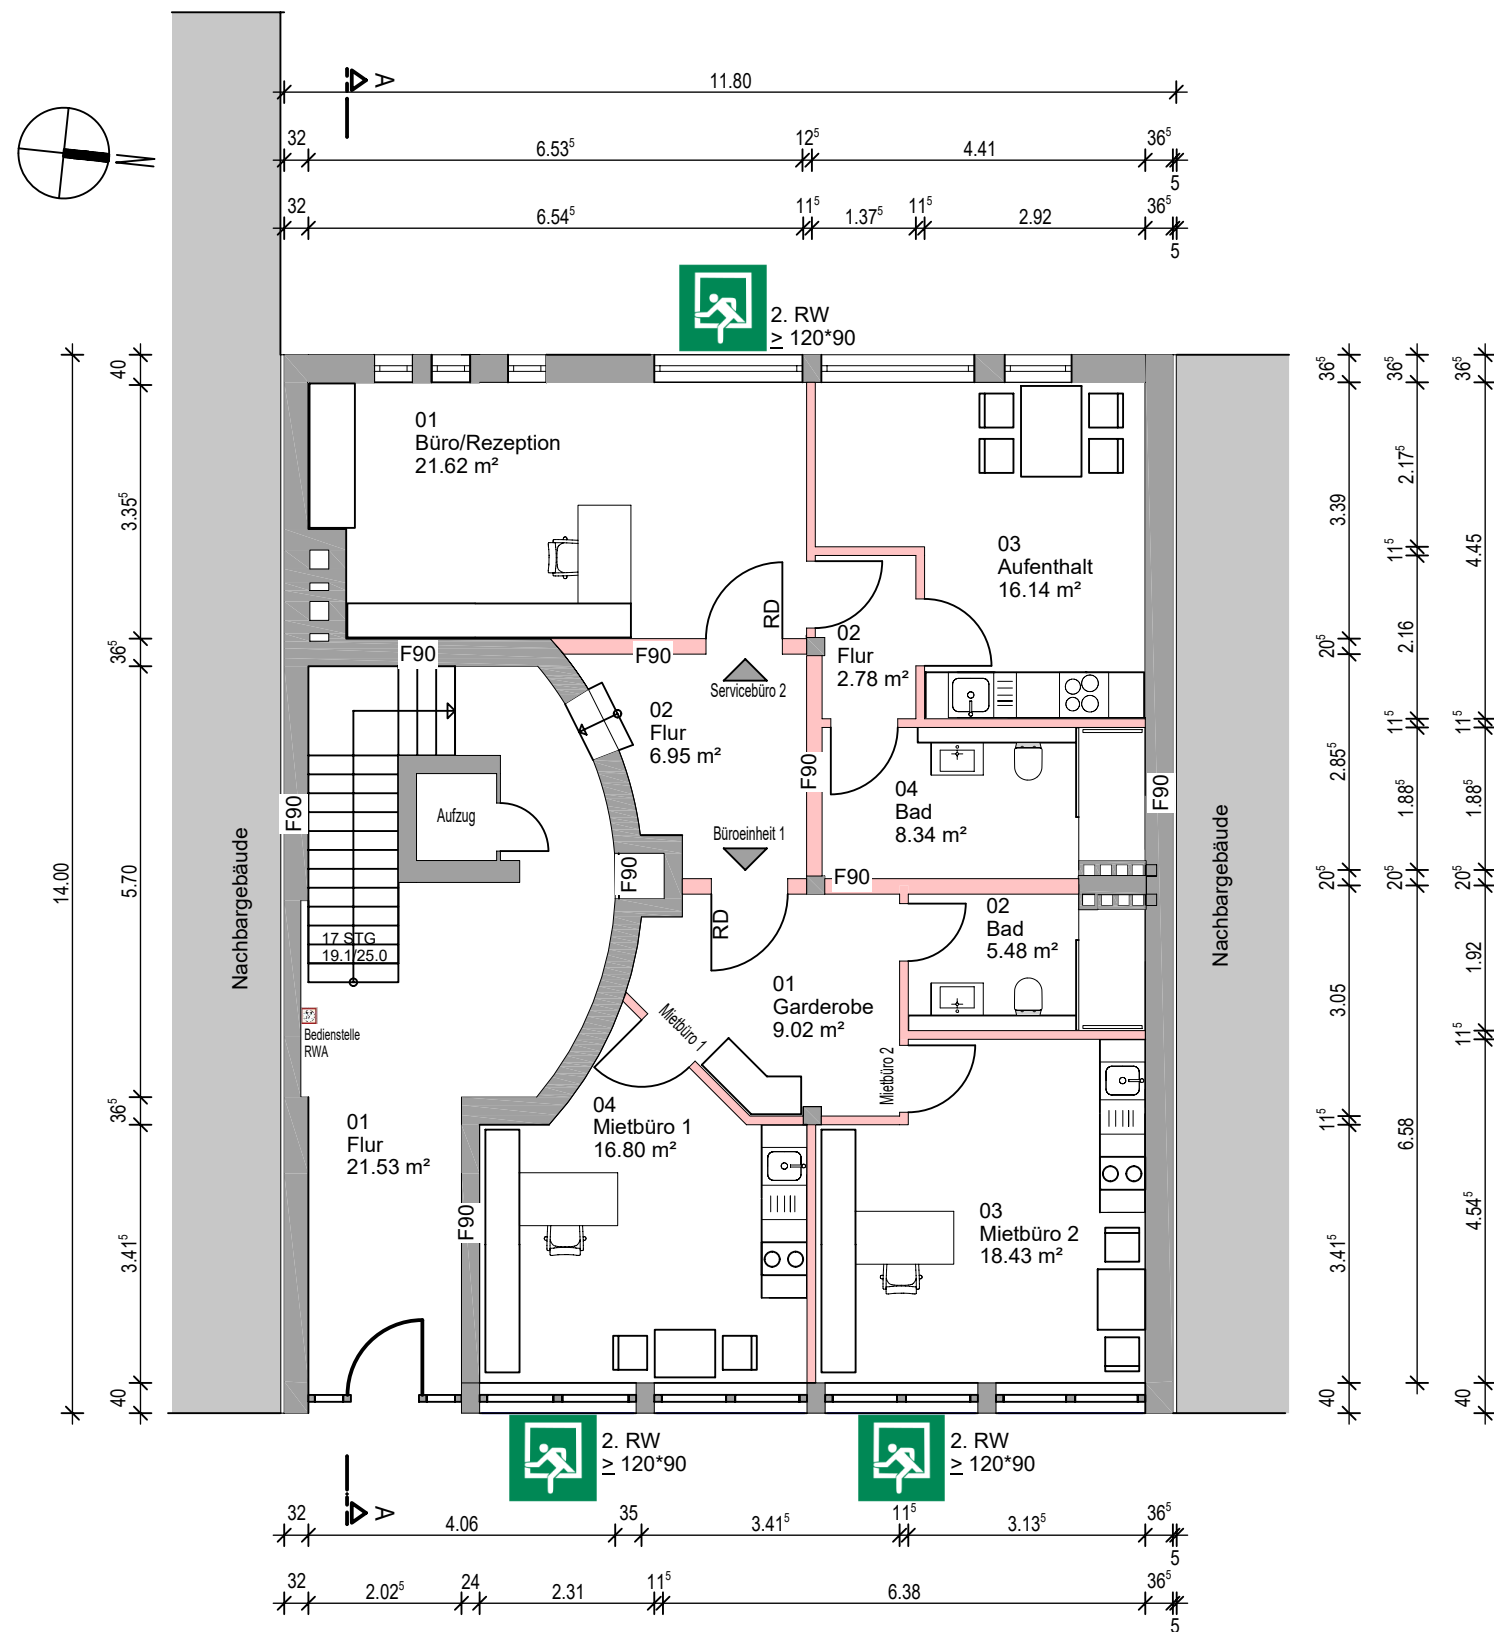


Erdgeschoss

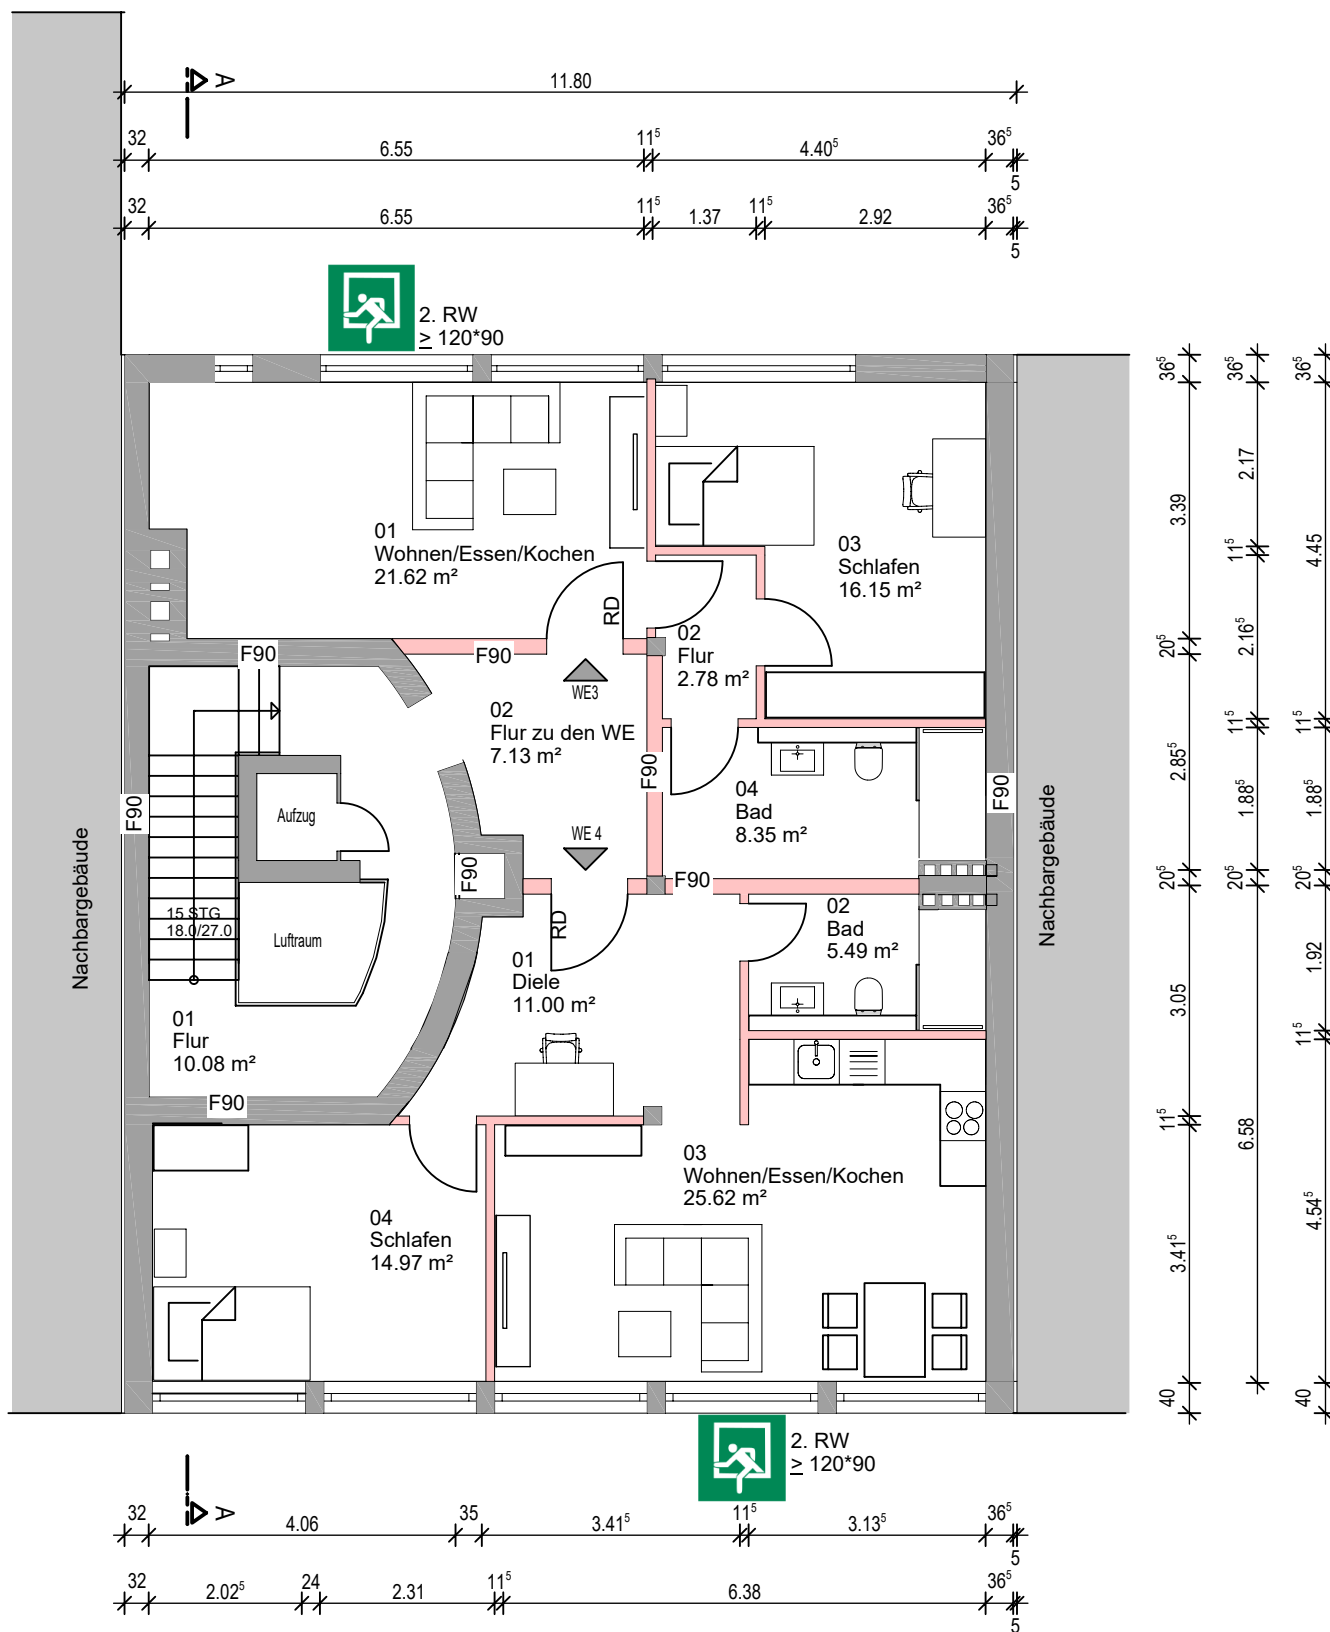


1. Obergeschoss

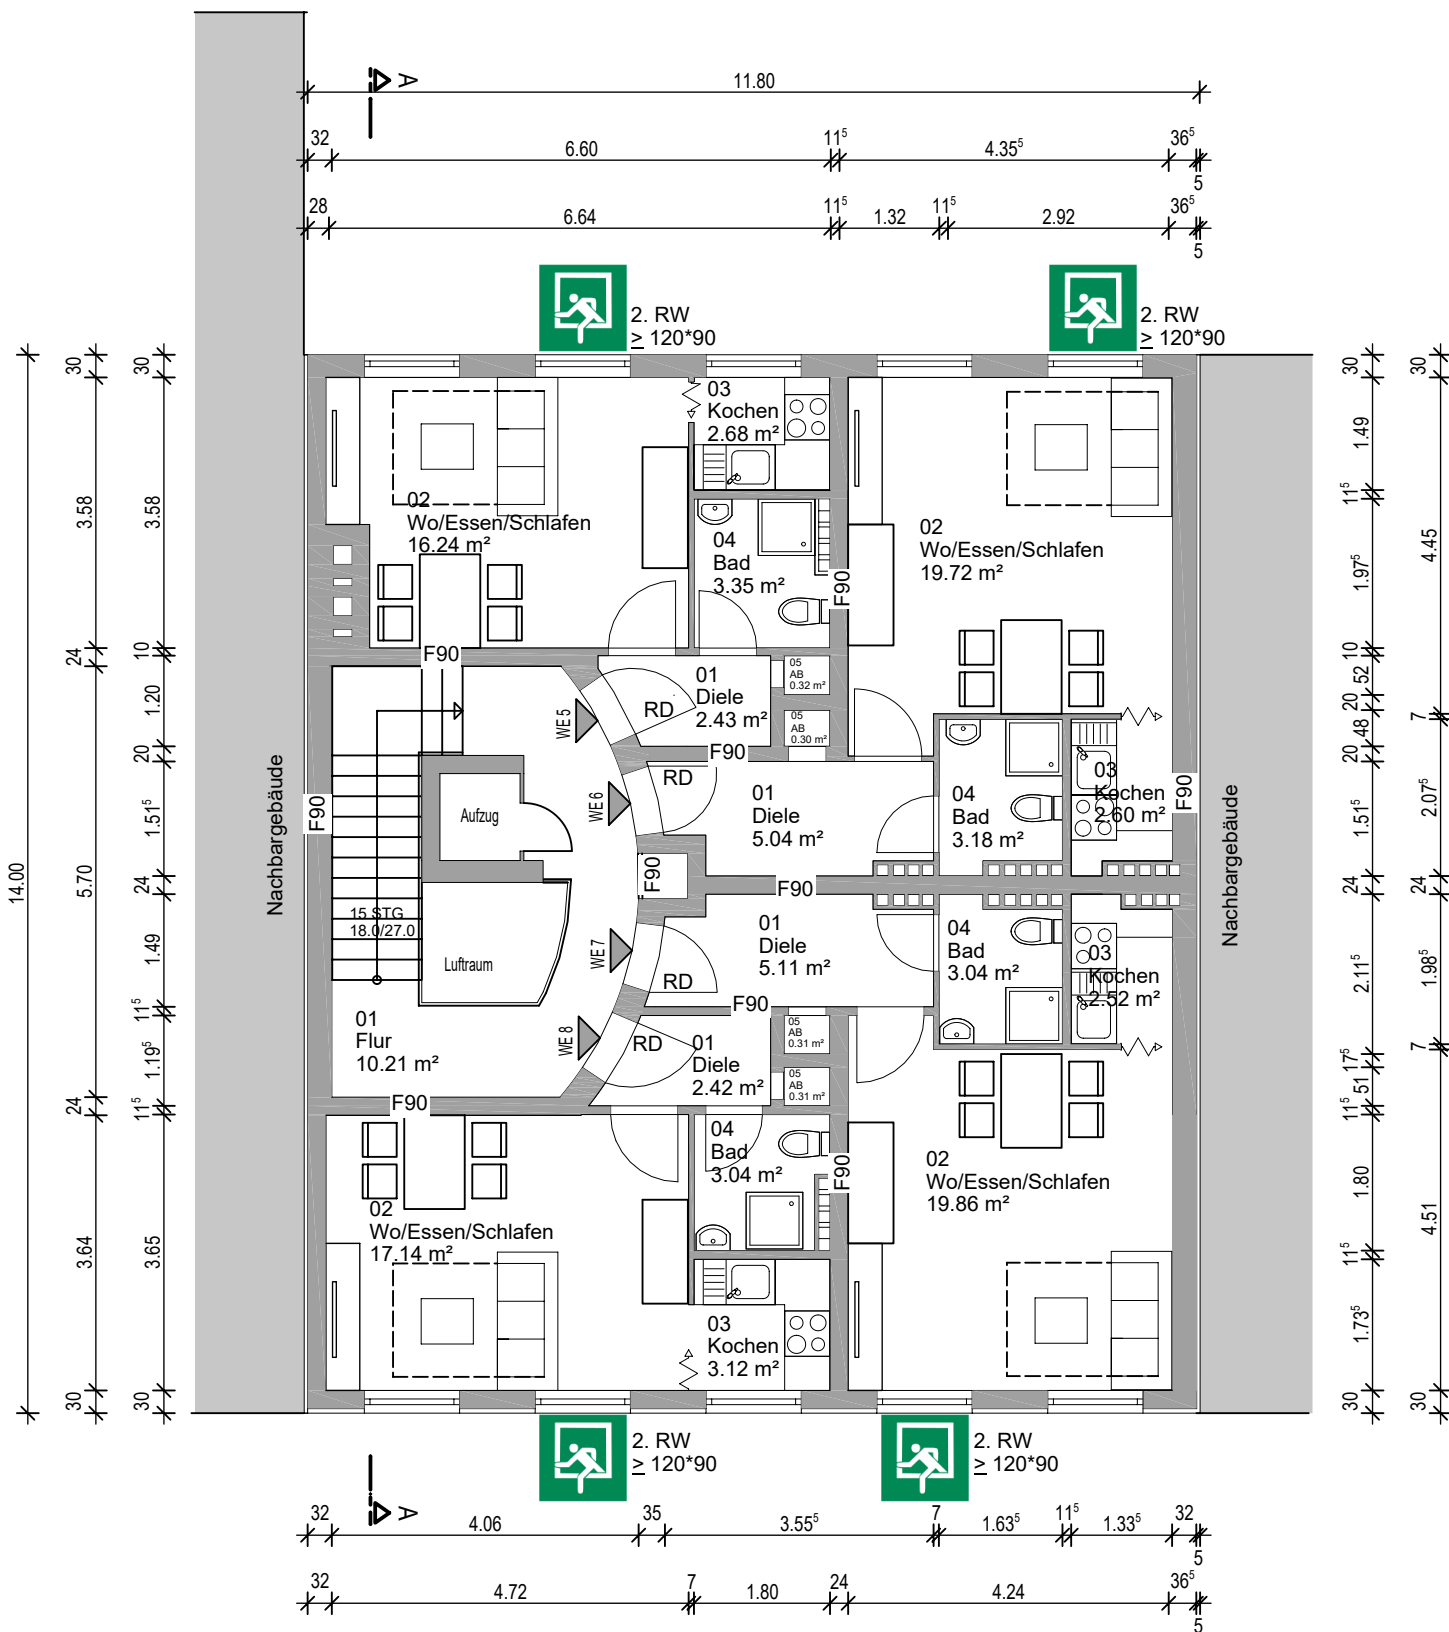


2. Obergeschoss

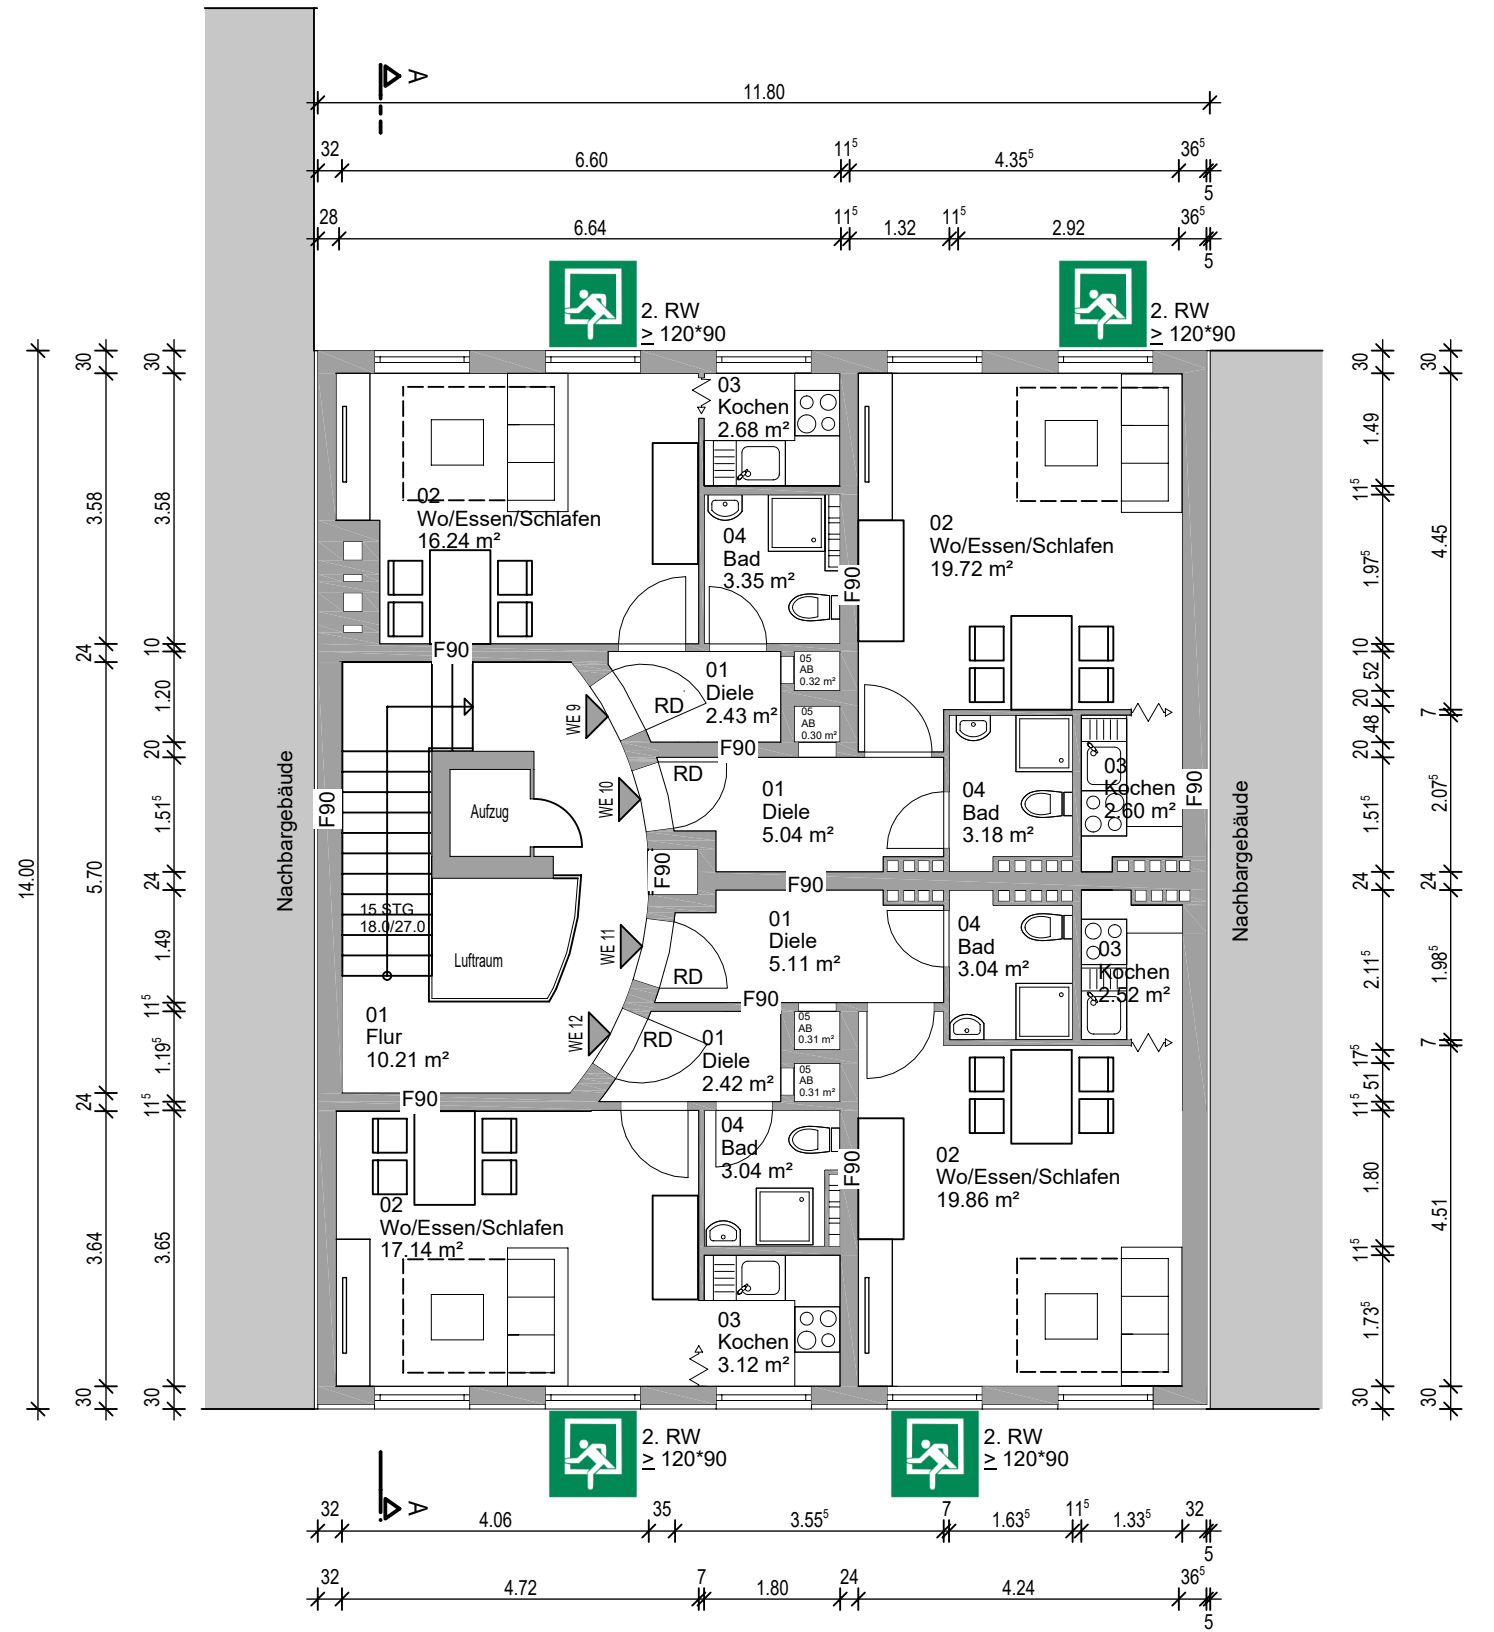

3. Obergeschoss

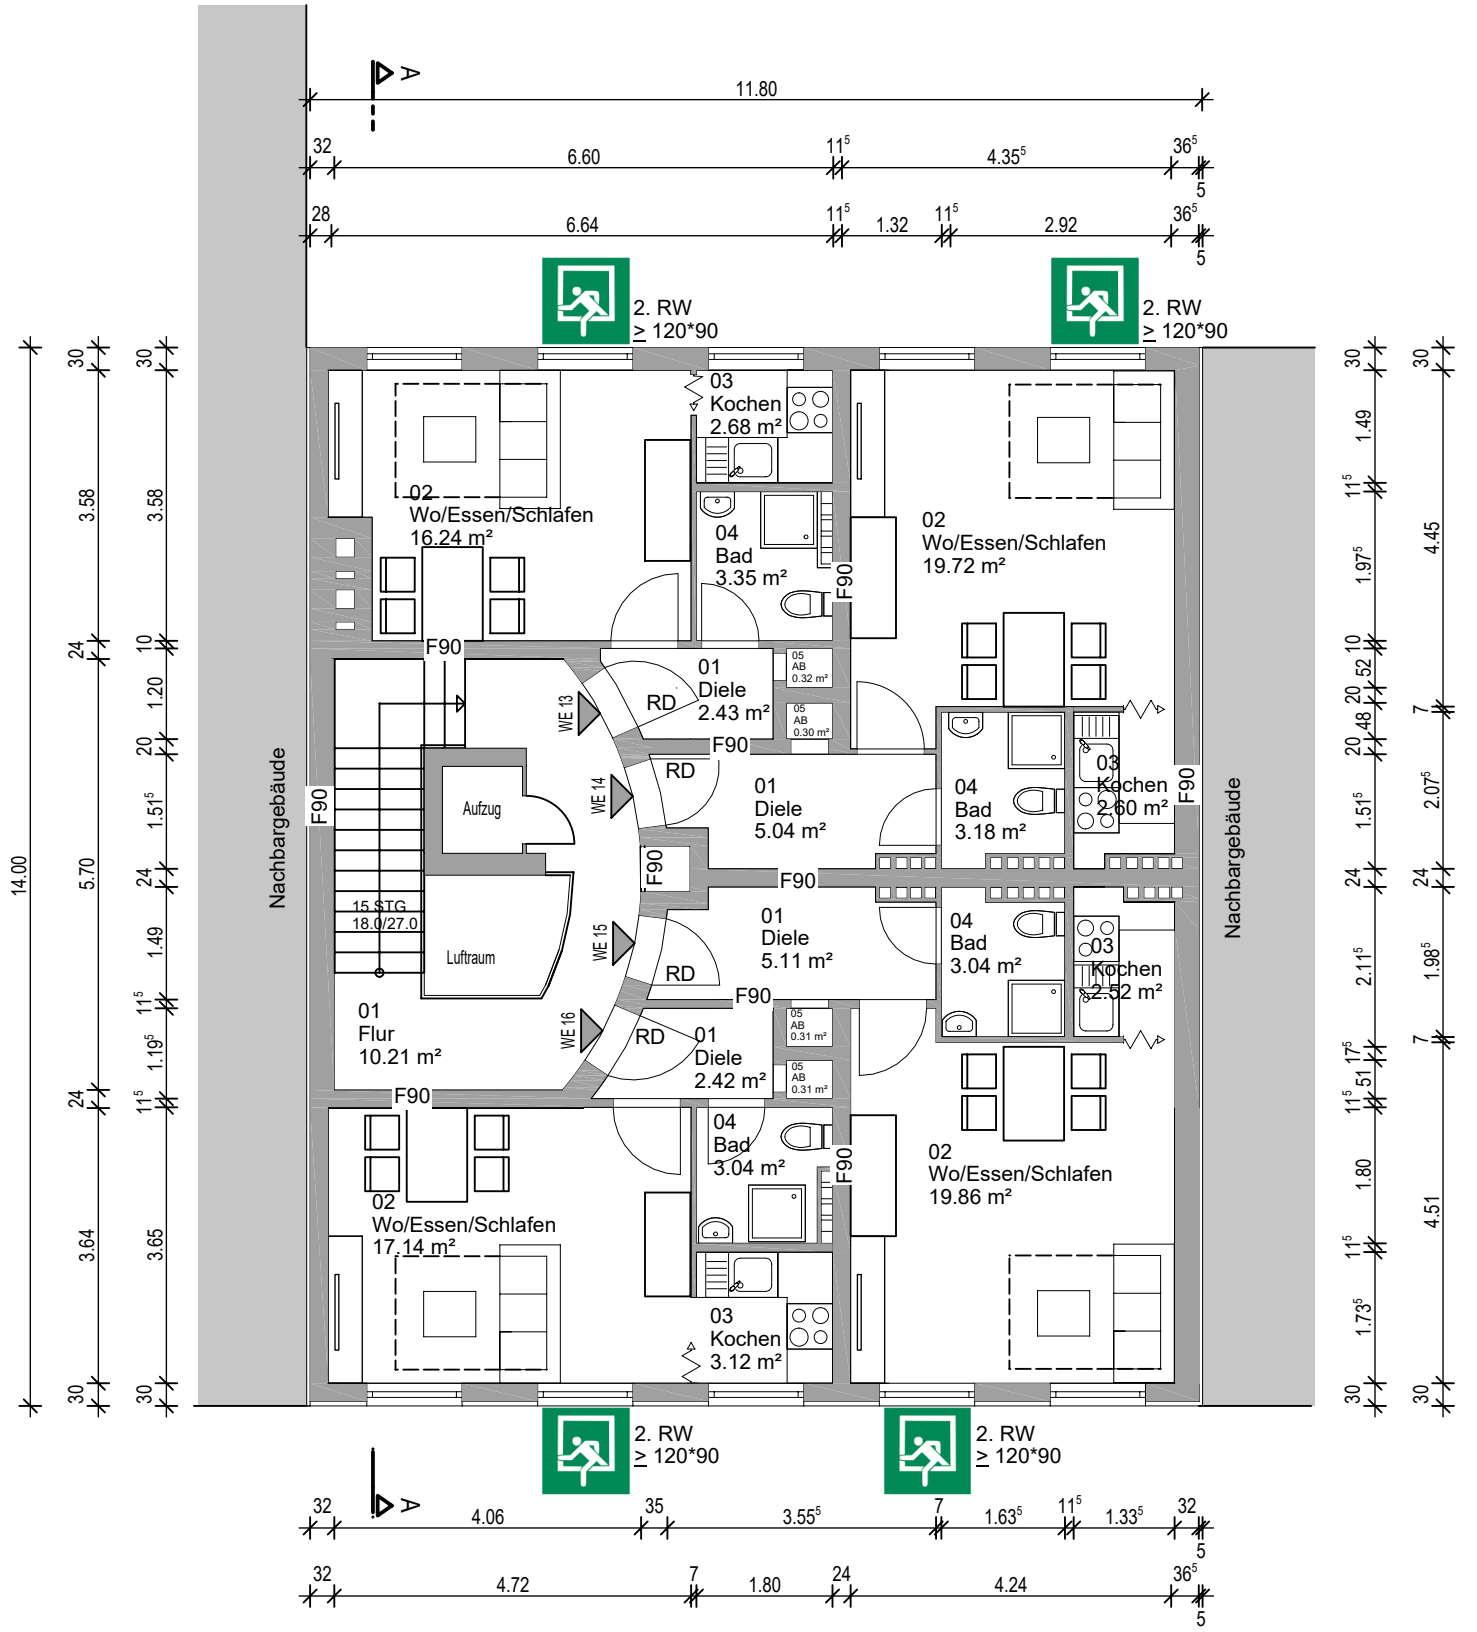

4. Obergeschoss

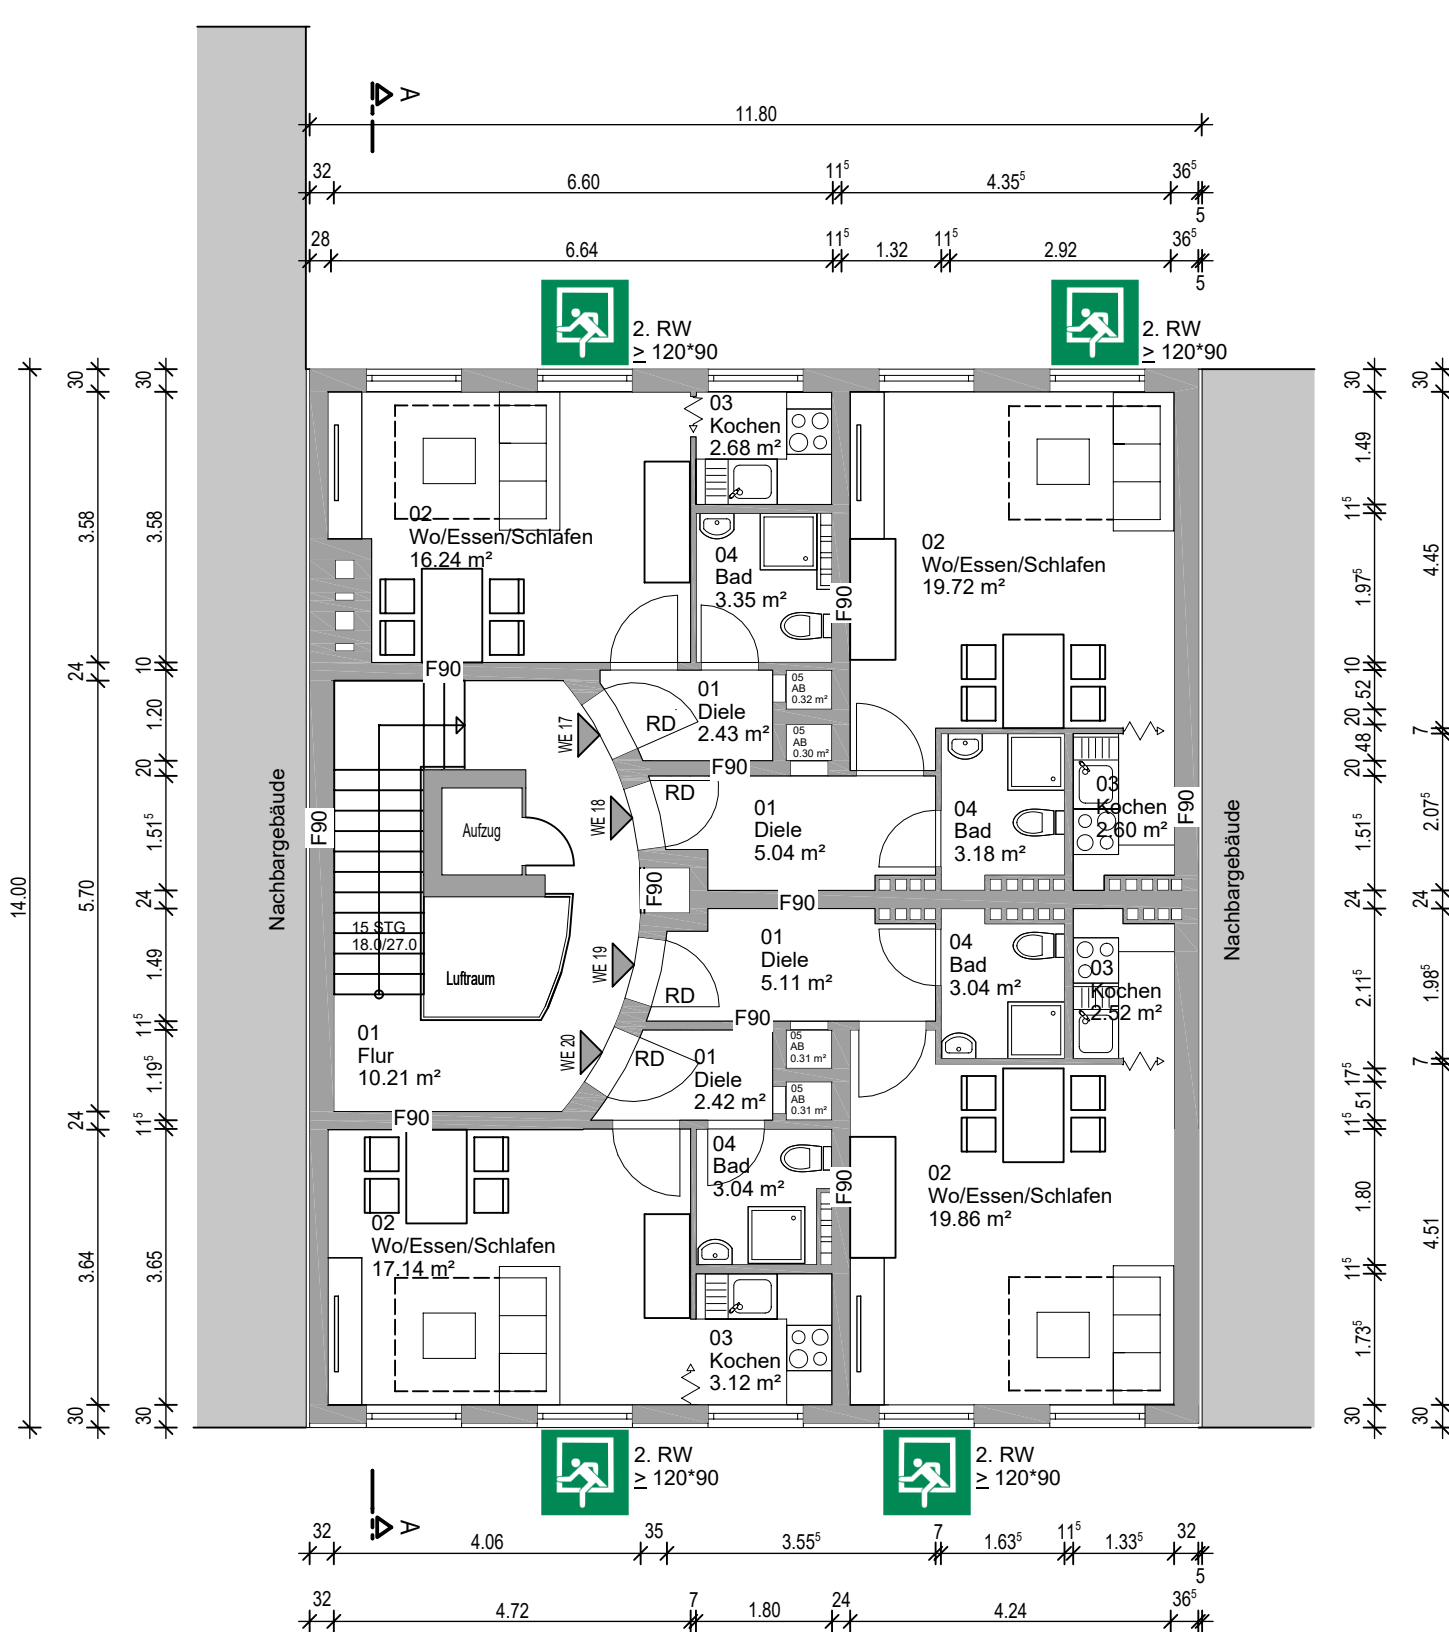

5. Obergeschoss

Legende:

- Bestand
- Neu

Änderungsvermerke

3		
2		
1		
Index	Datum	Änderung/ Ergänzung (mit Ergänzung eines neuen Indexes, verlieren alle vorherigen Planstände dieses Planes ihre Gültigkeit)

Bauantragszeichnung
Grundrisse




Bauvorhaben: Nutzungsänderung des Bestandsgebäudes in Serviced Apartments für Monteure und Geschäftsleute mit befristetem Aufenthalt inkl. 2 Mietbüros und Servicebüro
Schützenbahn 15, 45127 Essen
Gemarkung Essen, Flurstück 207


Bauherr: Herr Wolfgang Neumann
Südstr. 59
47533 Kleve

Planung und Statik: Planungsbüro Peters + Linke PartGmbH
Beratende Ingenieure
Dipl.-Ing. Hans Peters / B.Sc. Maximilian Linke
Alter Markt 13 in 41751 Viersen
Tel. 02162 - 560980, Fax 502873
E-Mail: info@peters-linke.de
Internet: www.peters-linke.de


Projekt: Neumann Essen	Datum: 18.06.2024	Plan: B1
Allplan Plan Nr.: PL1	Maßstab: 1:100	Gezeichnet: mck
Unterschrift/Stempel/Freigabe Bauherrschaft	Unterschrift/Stempel/Freigabe bauvorlageberechtigter Entwurfsverfassende	

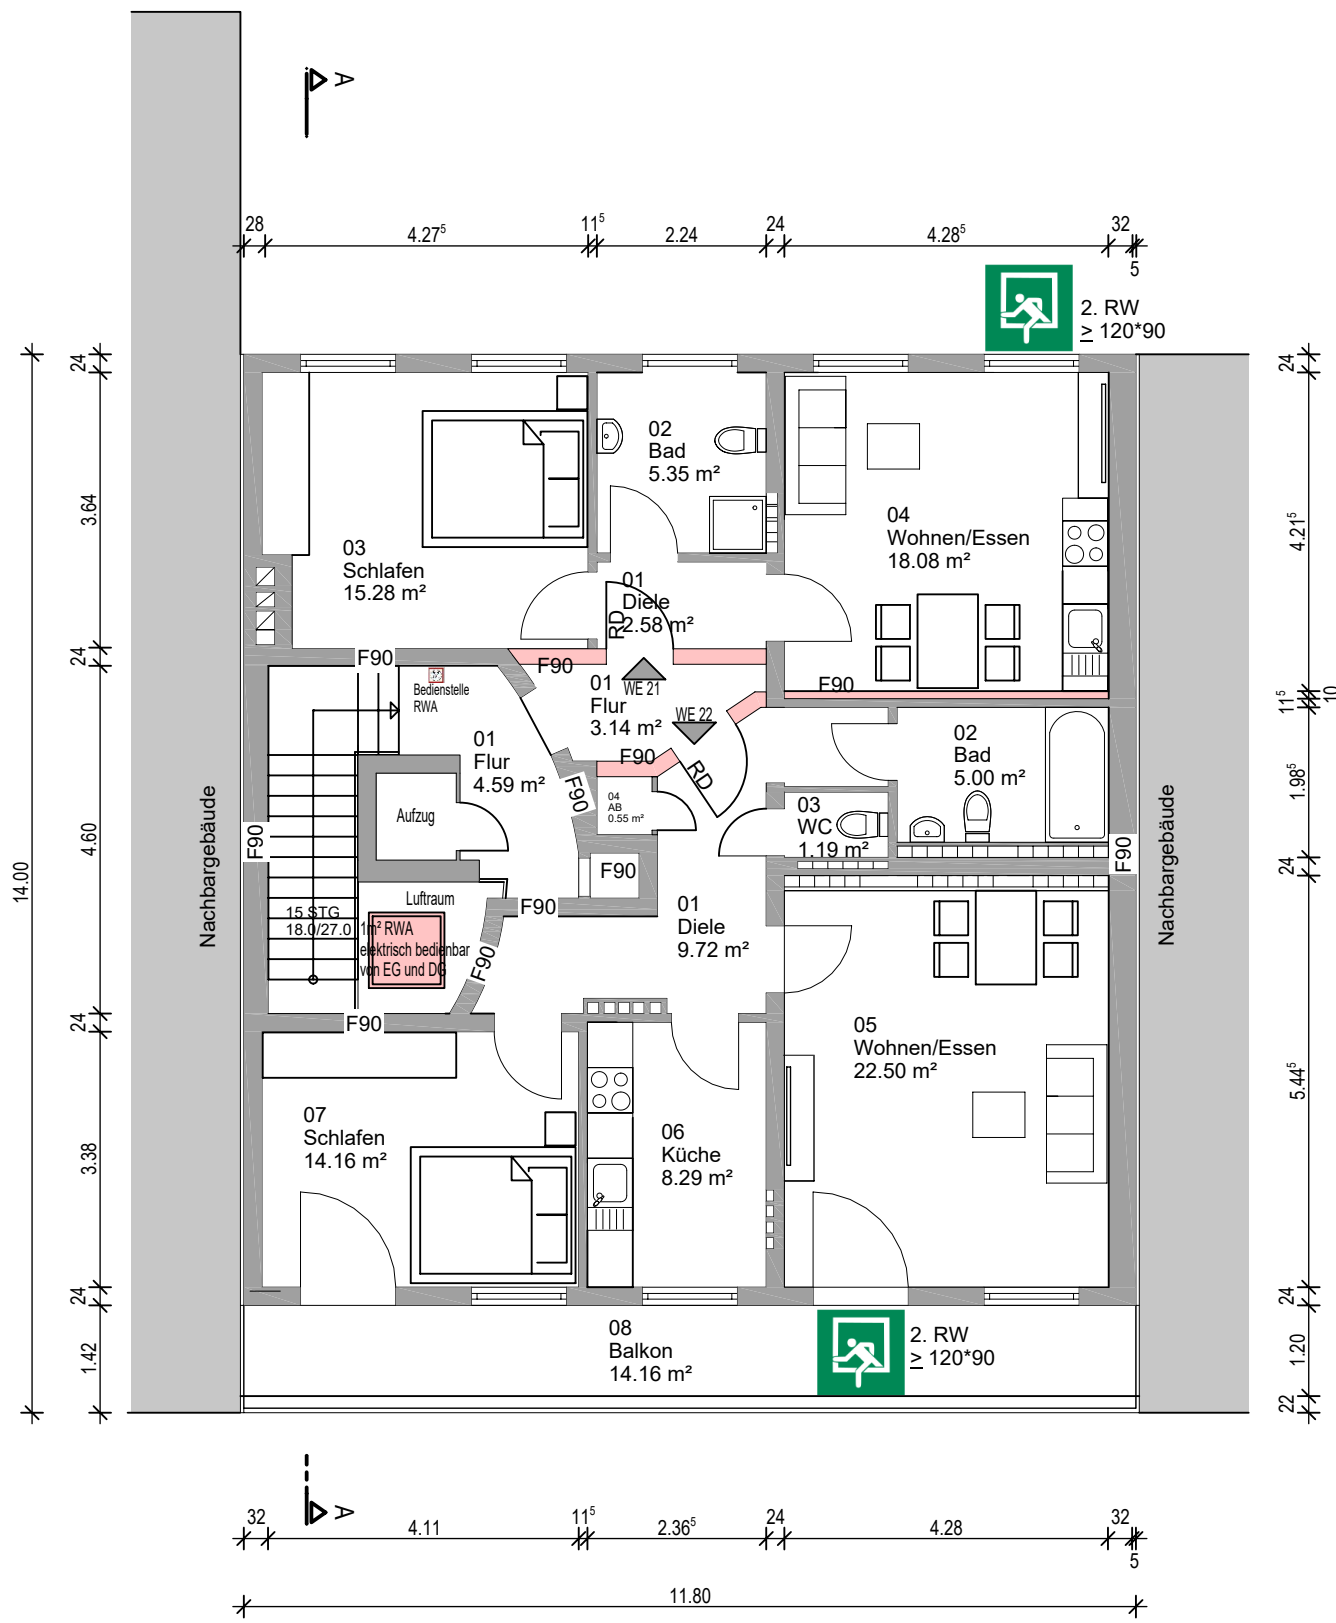


Dachgeschoss

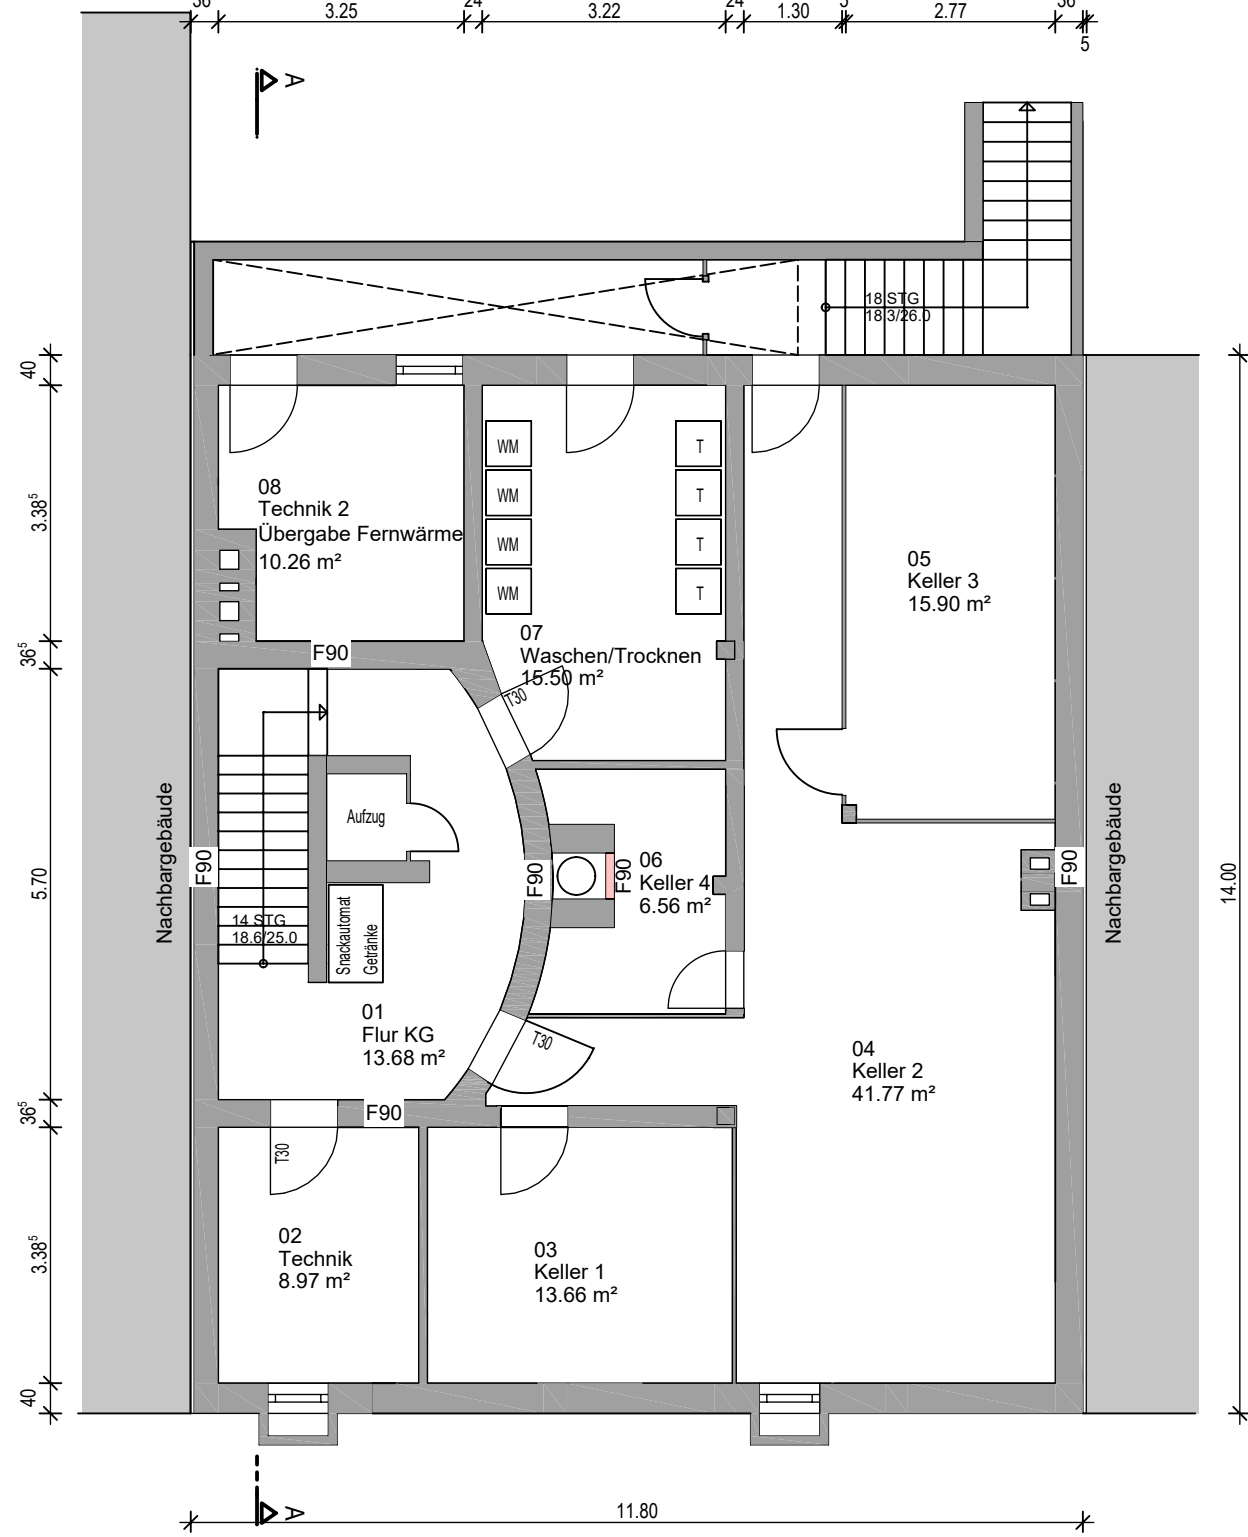


Kellergeschoss

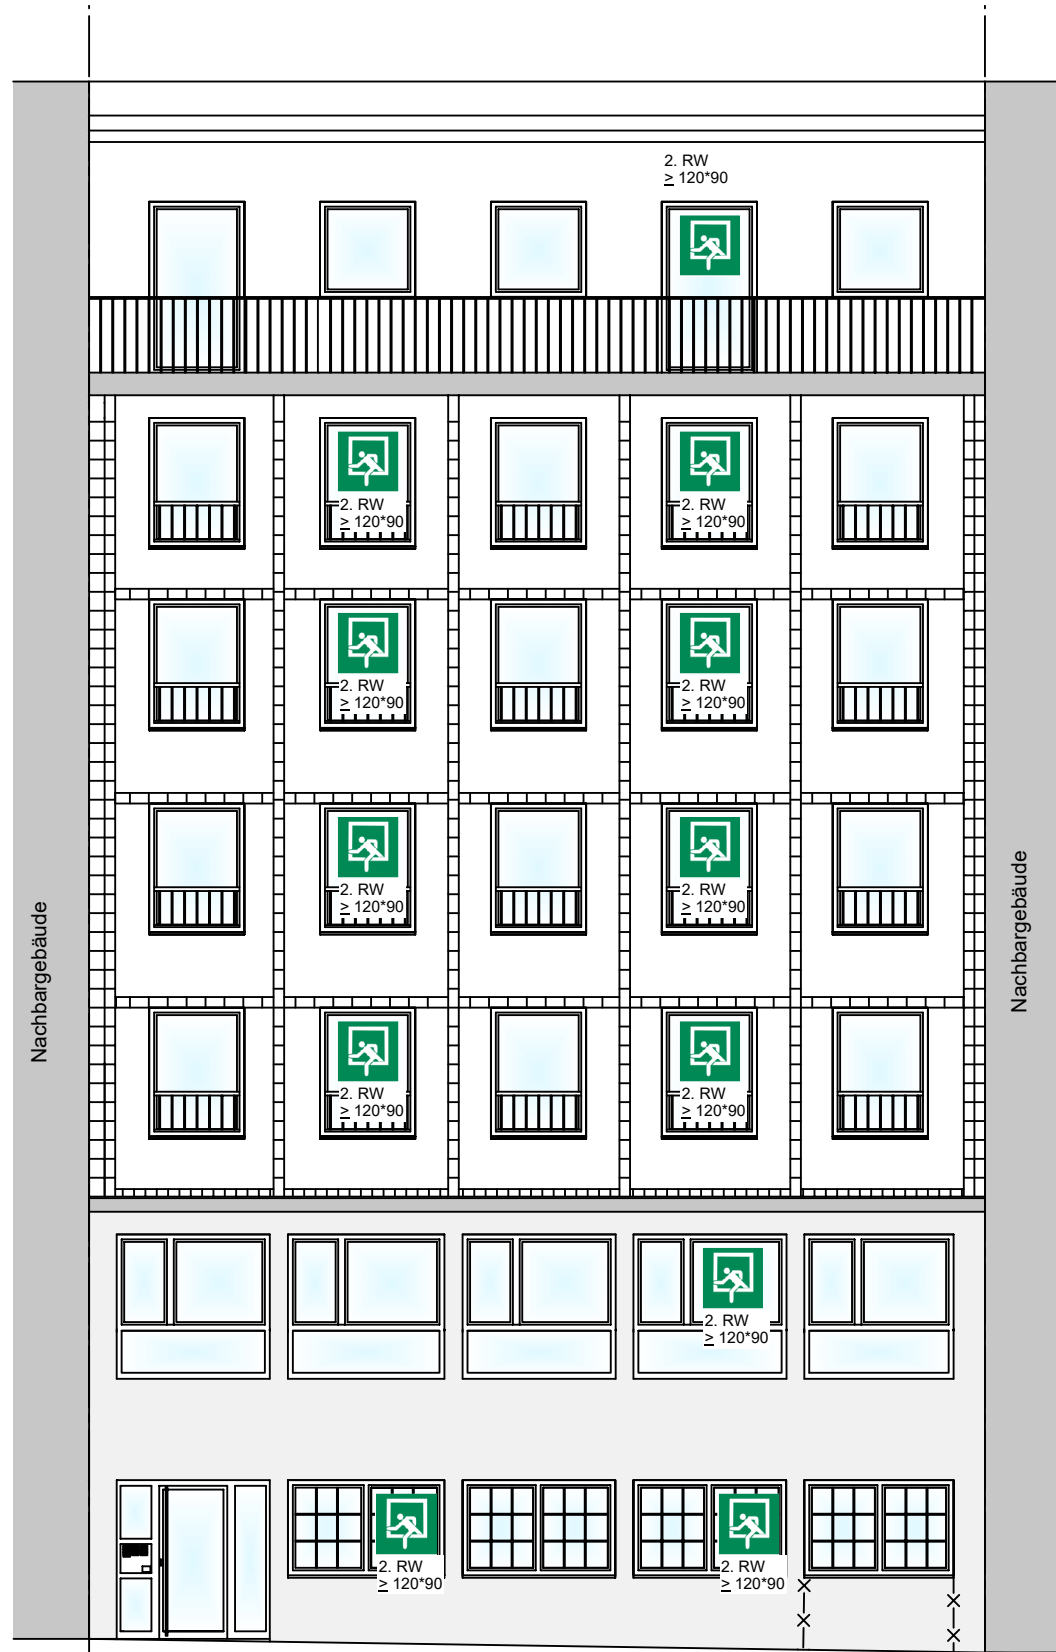

Ansicht von Westen

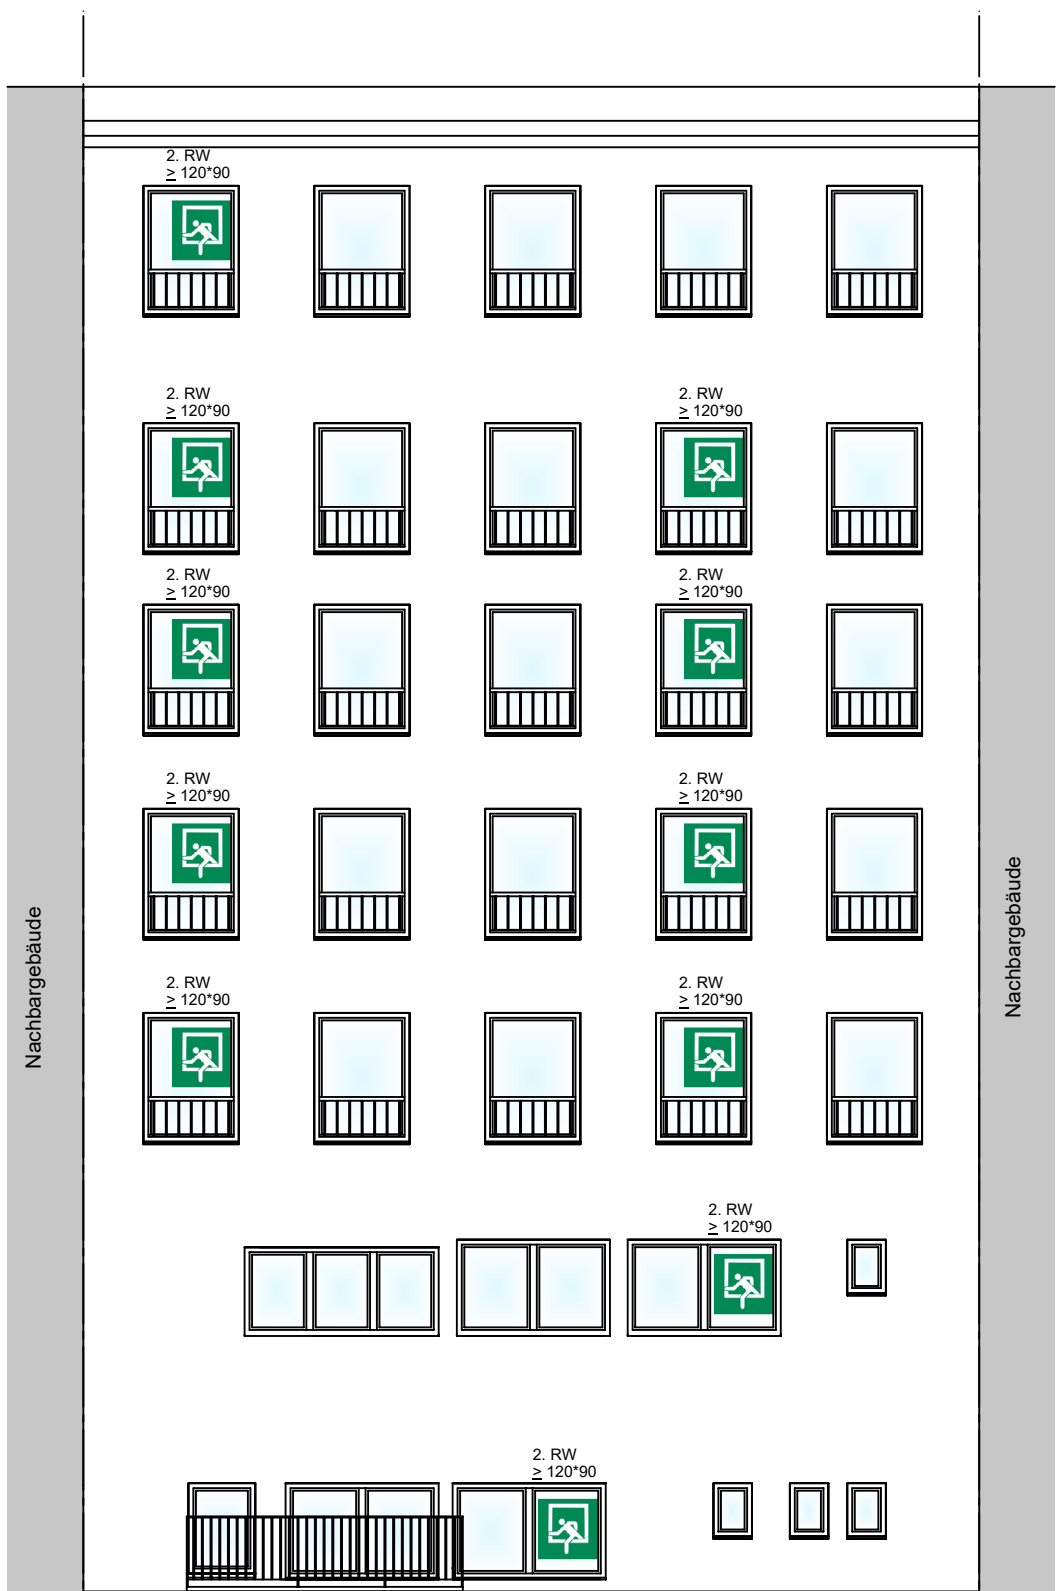

Ansicht von Osten

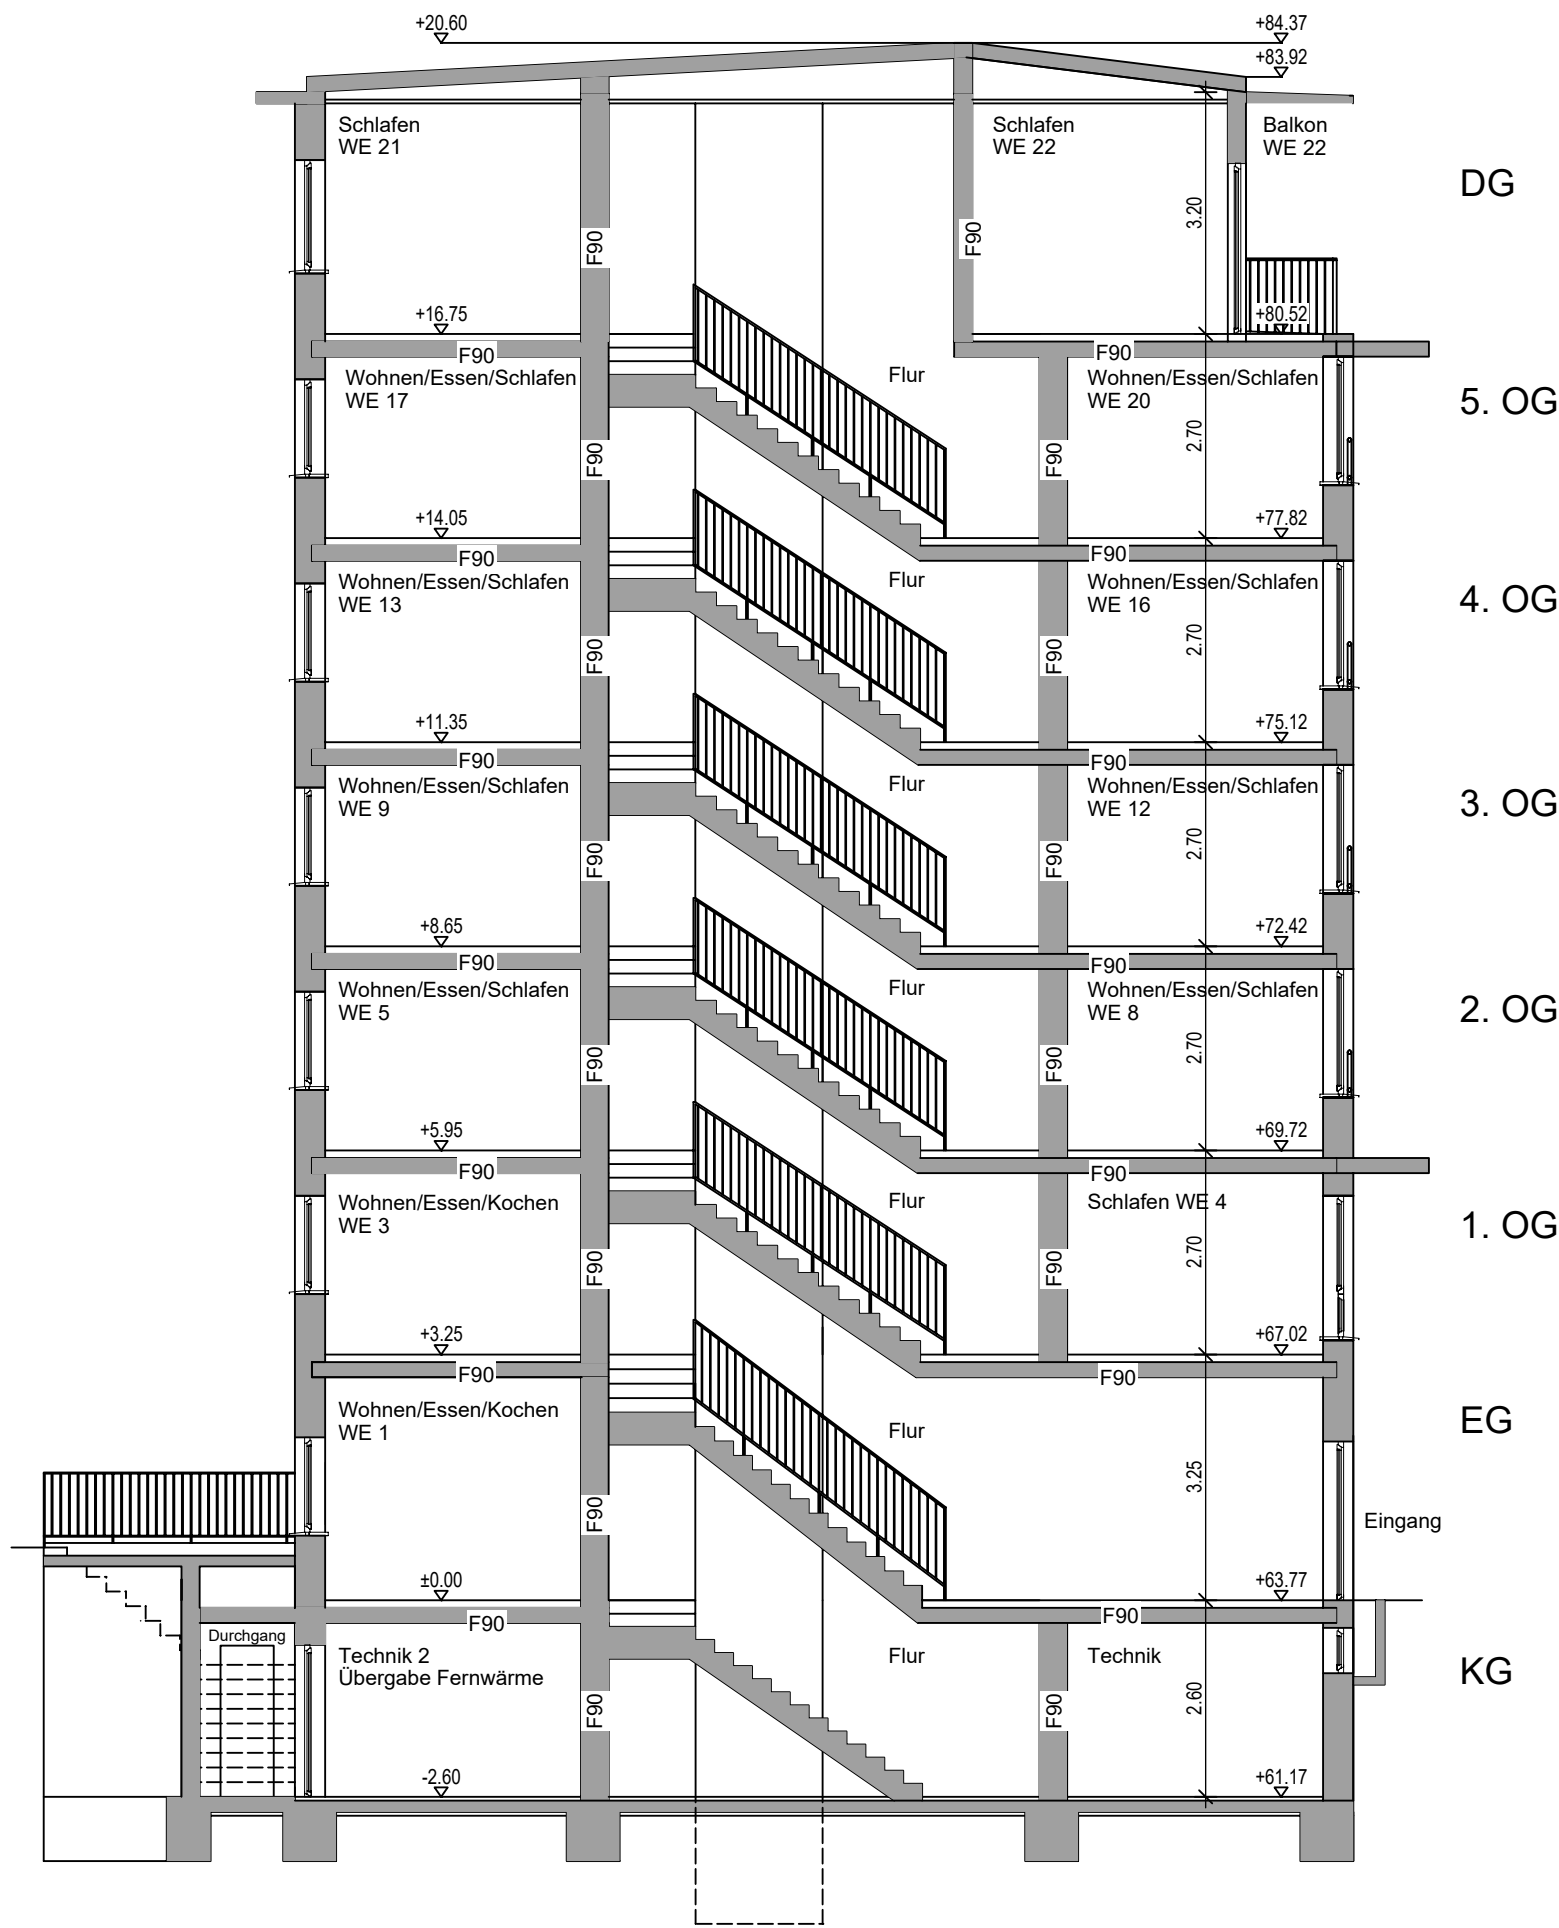

Schnitt A-A

Legende:

- Bestand
- Neu

Änderungsvermerke

3		
2		
1		
Index	Datum	Änderung/ Ergänzung (mit Ergänzung eines neuen Indexes, verlieren alle vorherigen Planstände dieses Planes ihre Gültigkeit)

Bauantragszeichnung
Grundrisse/Schnitt/Ansichten




Bauvorhaben: Nutzungsänderung des Bestandsgebäudes in Serviced Apartments für Monteure und Geschäftsleute mit befristetem Aufenthalt inkl. 2 Mietbüros und Servicebüro
Schützenbahn 15, 45127 Essen
Gemarkung Essen, Flurstück 207


Bauherr: Herr Wolfgang Neumann
Südstr. 59
47533 Kleve

Planung und Statik: Planungsbüro Peters + Linke PartGmbB
Beratende Ingenieure
Dipl.-Ing. Hans Peters / B.Sc. Maximilian Linke
Alter Markt 13 in 41751 Viersen
Tel. 02162 - 560980, Fax 502873
E-Mail: info@peters-linke.de
Internet: www.peters-linke.de


Projekt: Neumann Essen	Datum: 18.06.2024	Plan: B2
Allplan Plan Nr.: PL2	Maßstab: 1:100	Gezeichnet: mck
Unterschrift/Stempel/Freigabe Bauherrschaft	Unterschrift/Stempel/Freigabe bauvorlageberechtigte Entwurfsverfassende	Index: 0

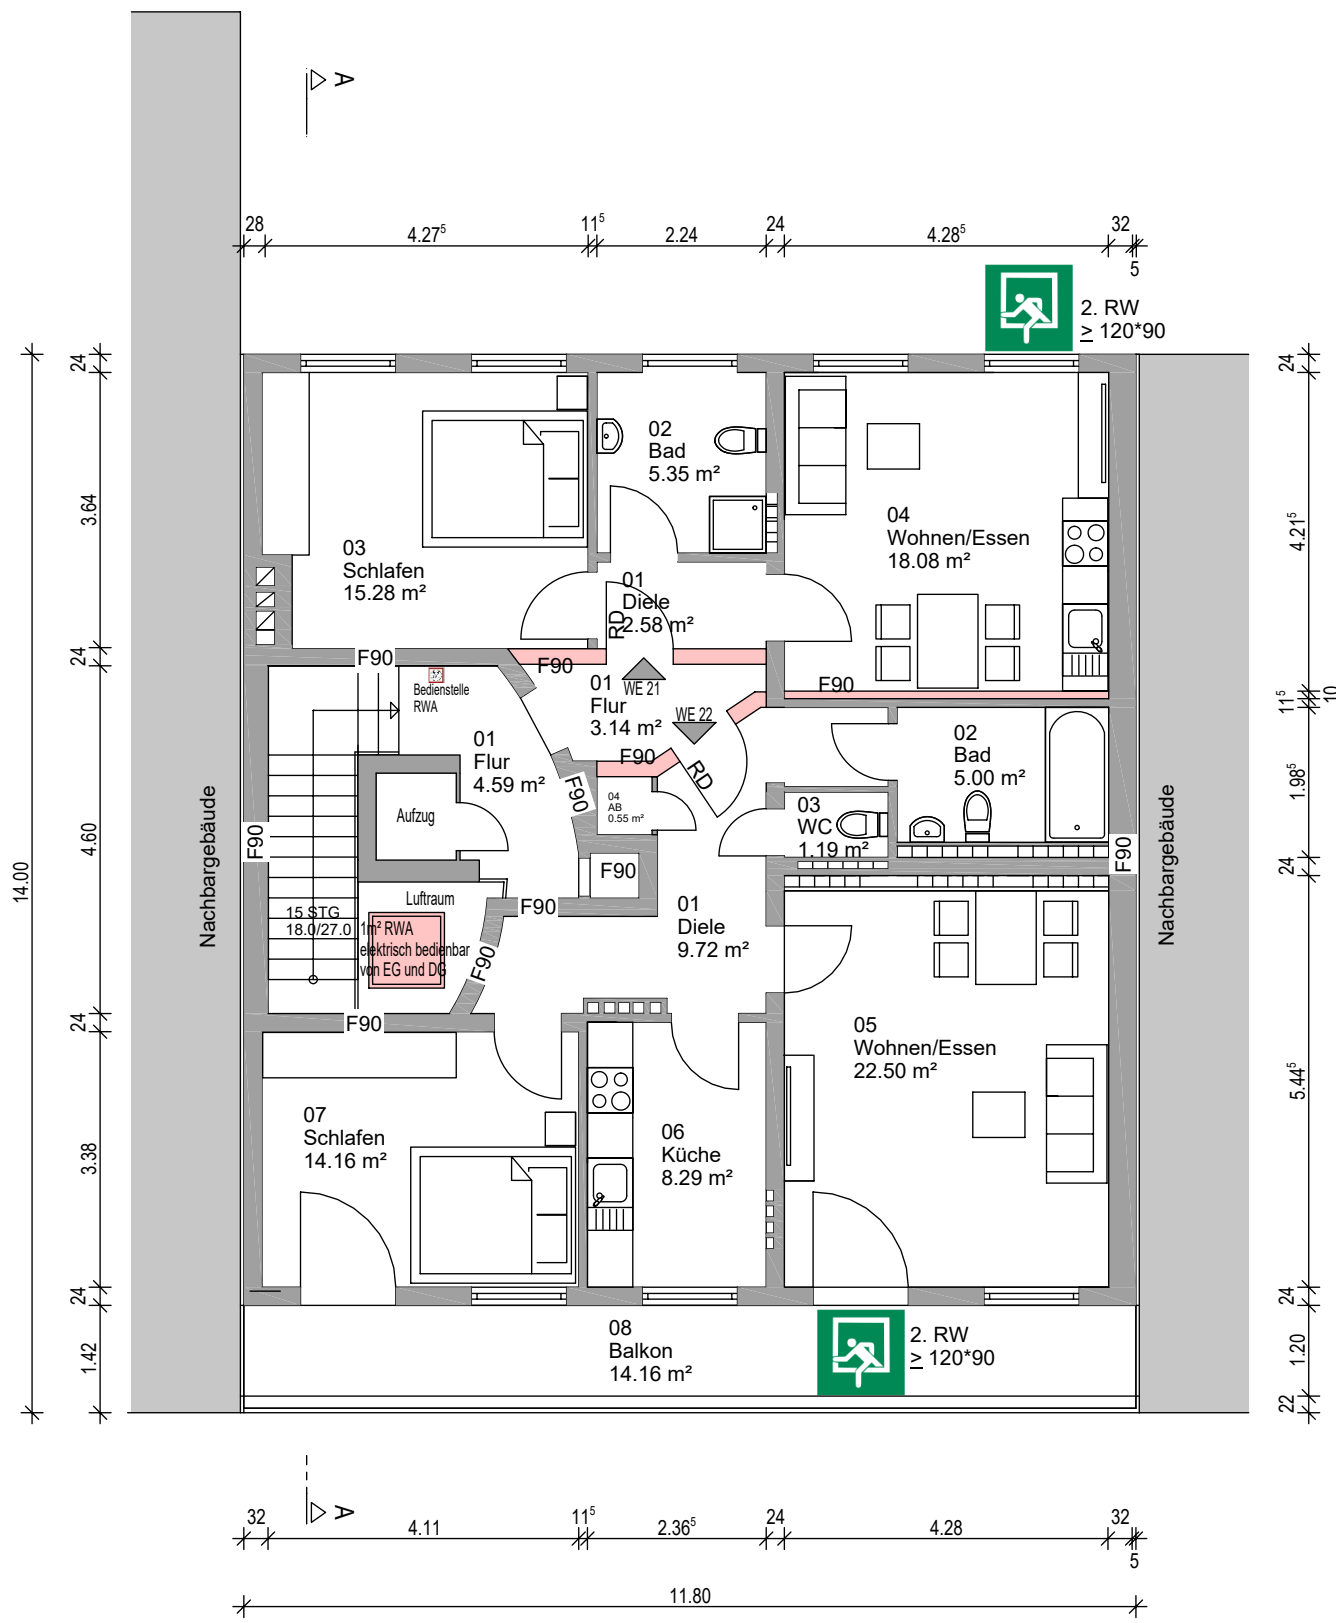


Dachgeschoss

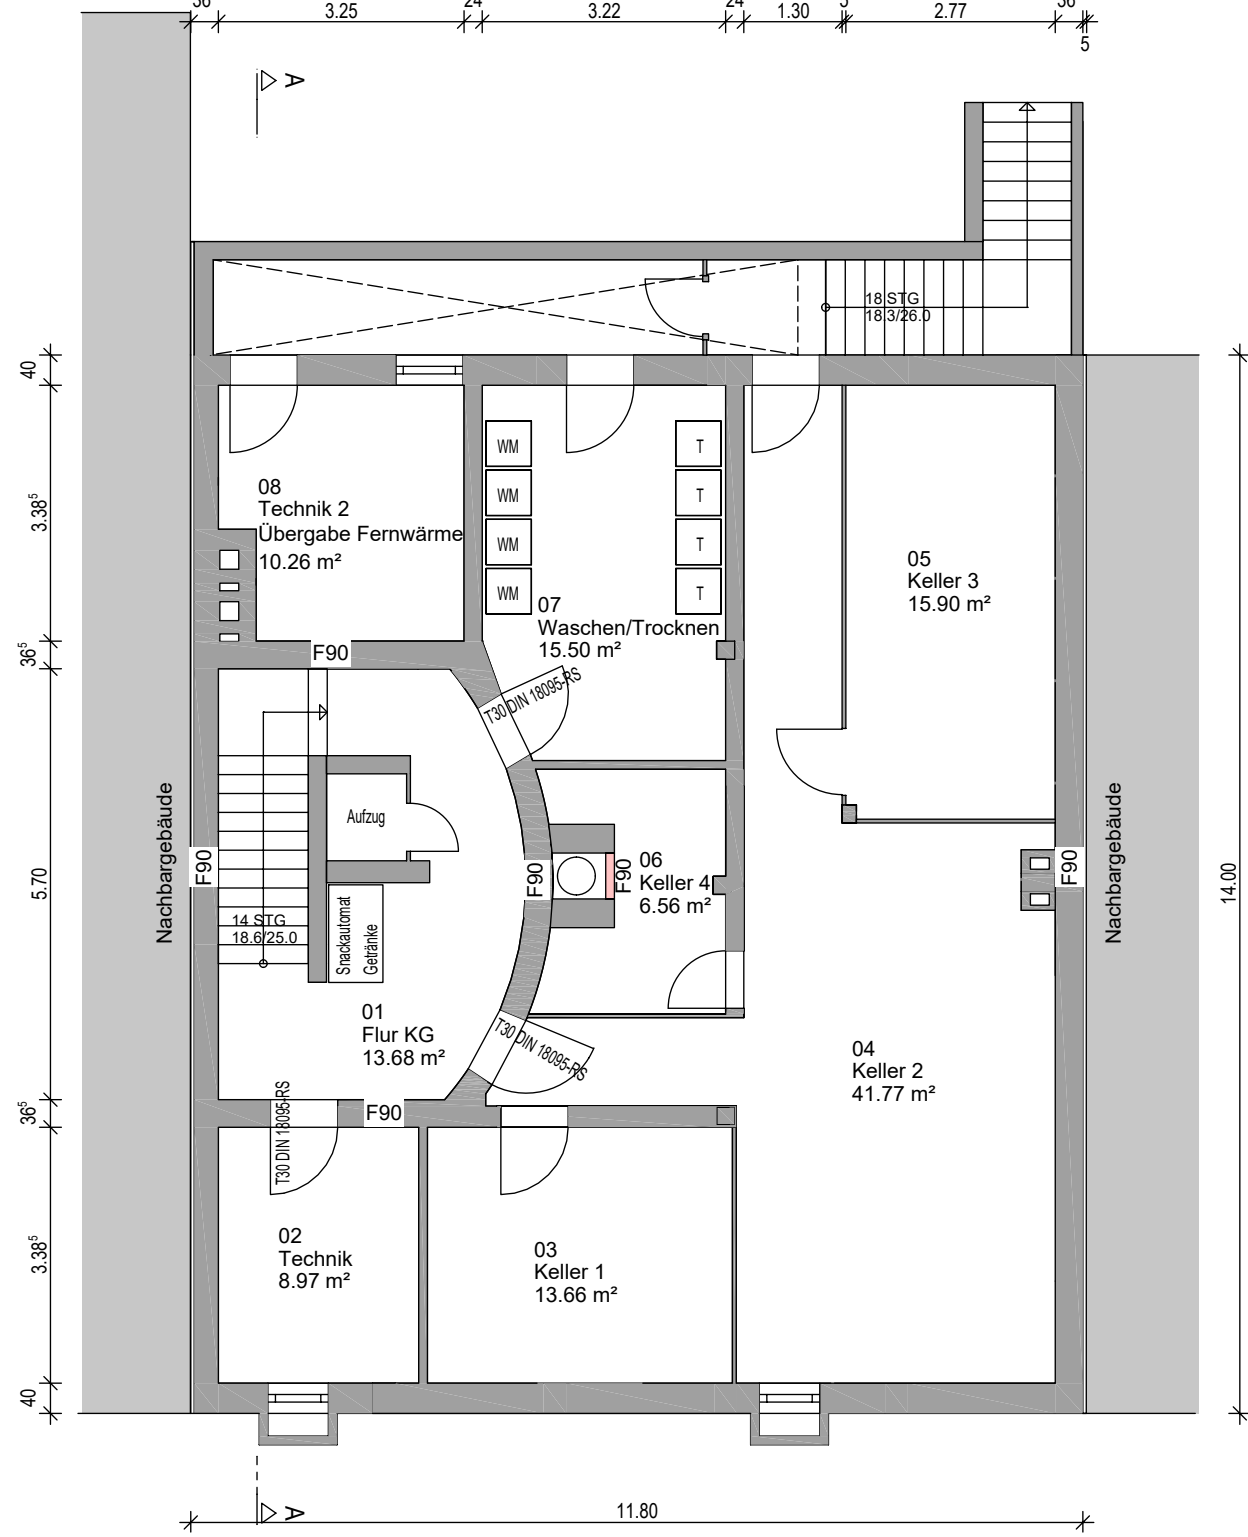


Kellergeschoss

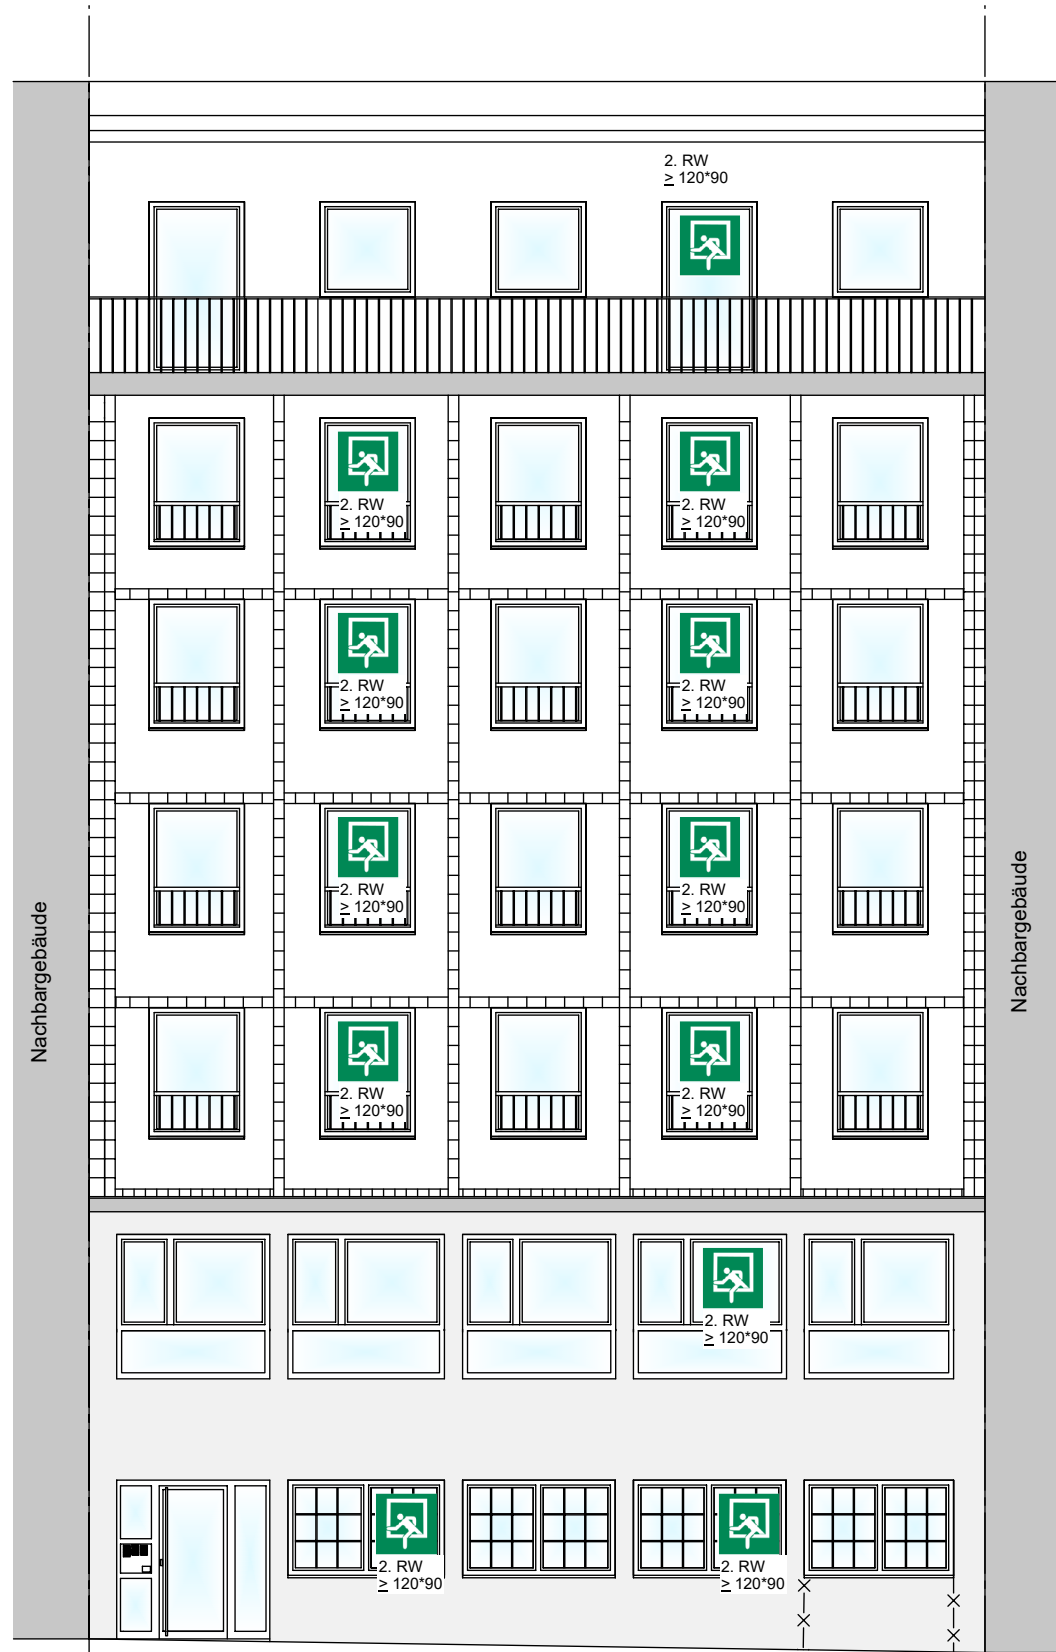

Ansicht von Westen

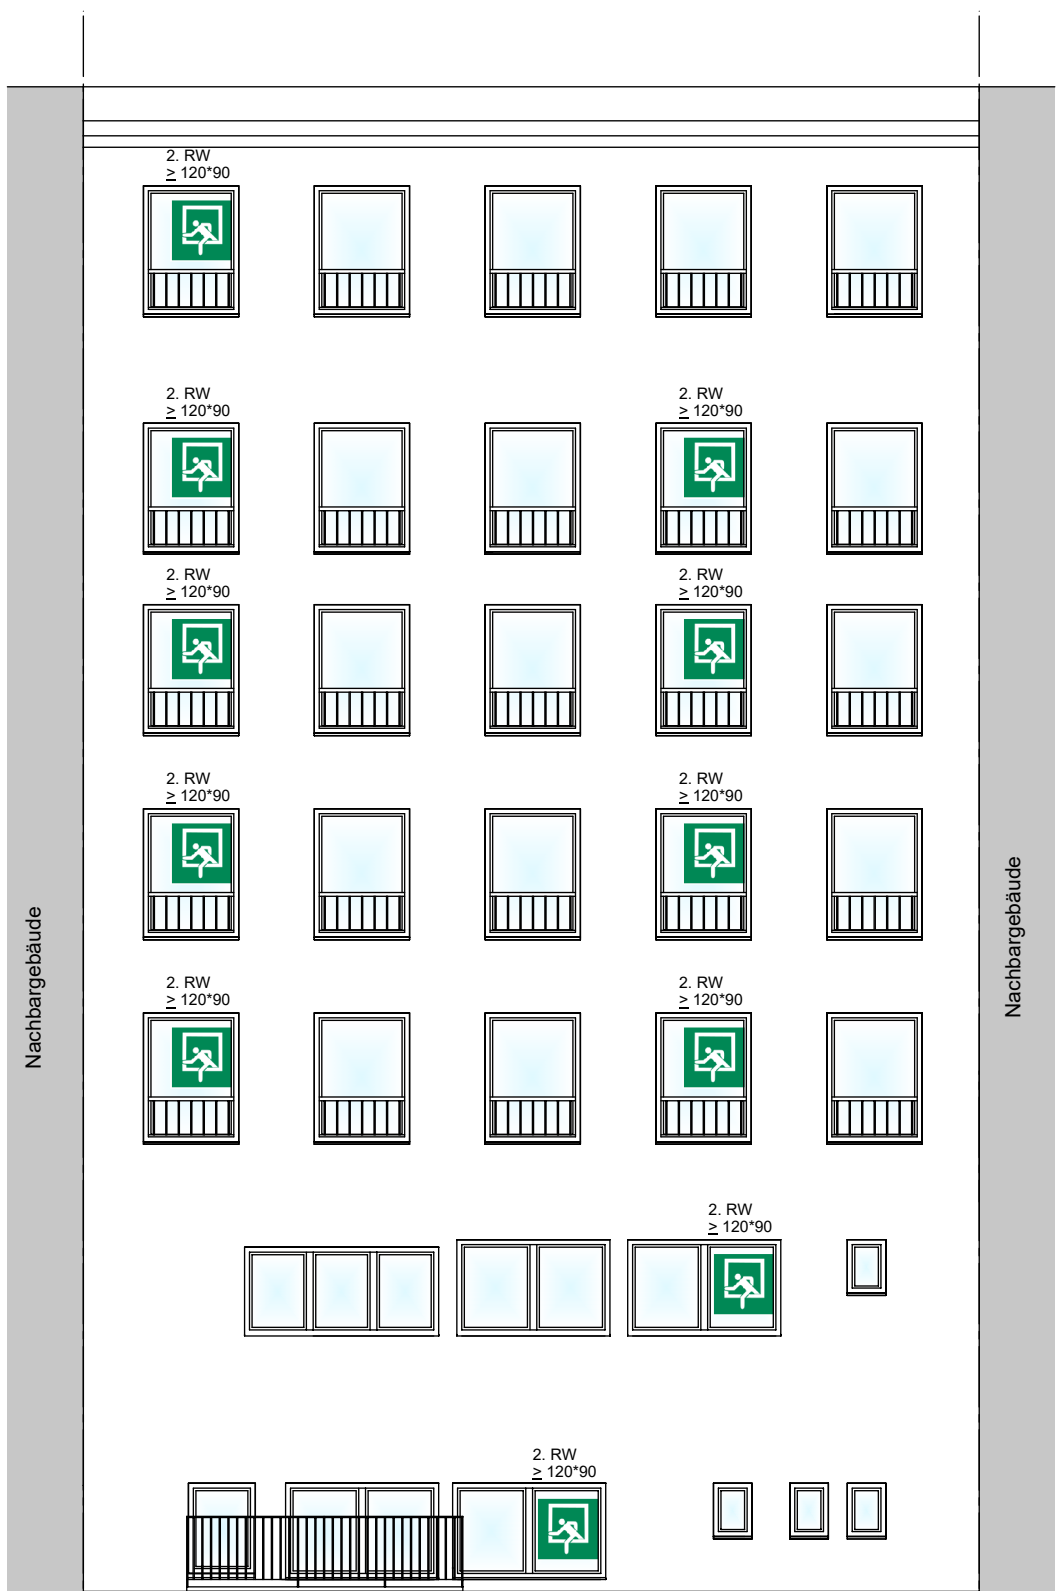

Ansicht von Osten

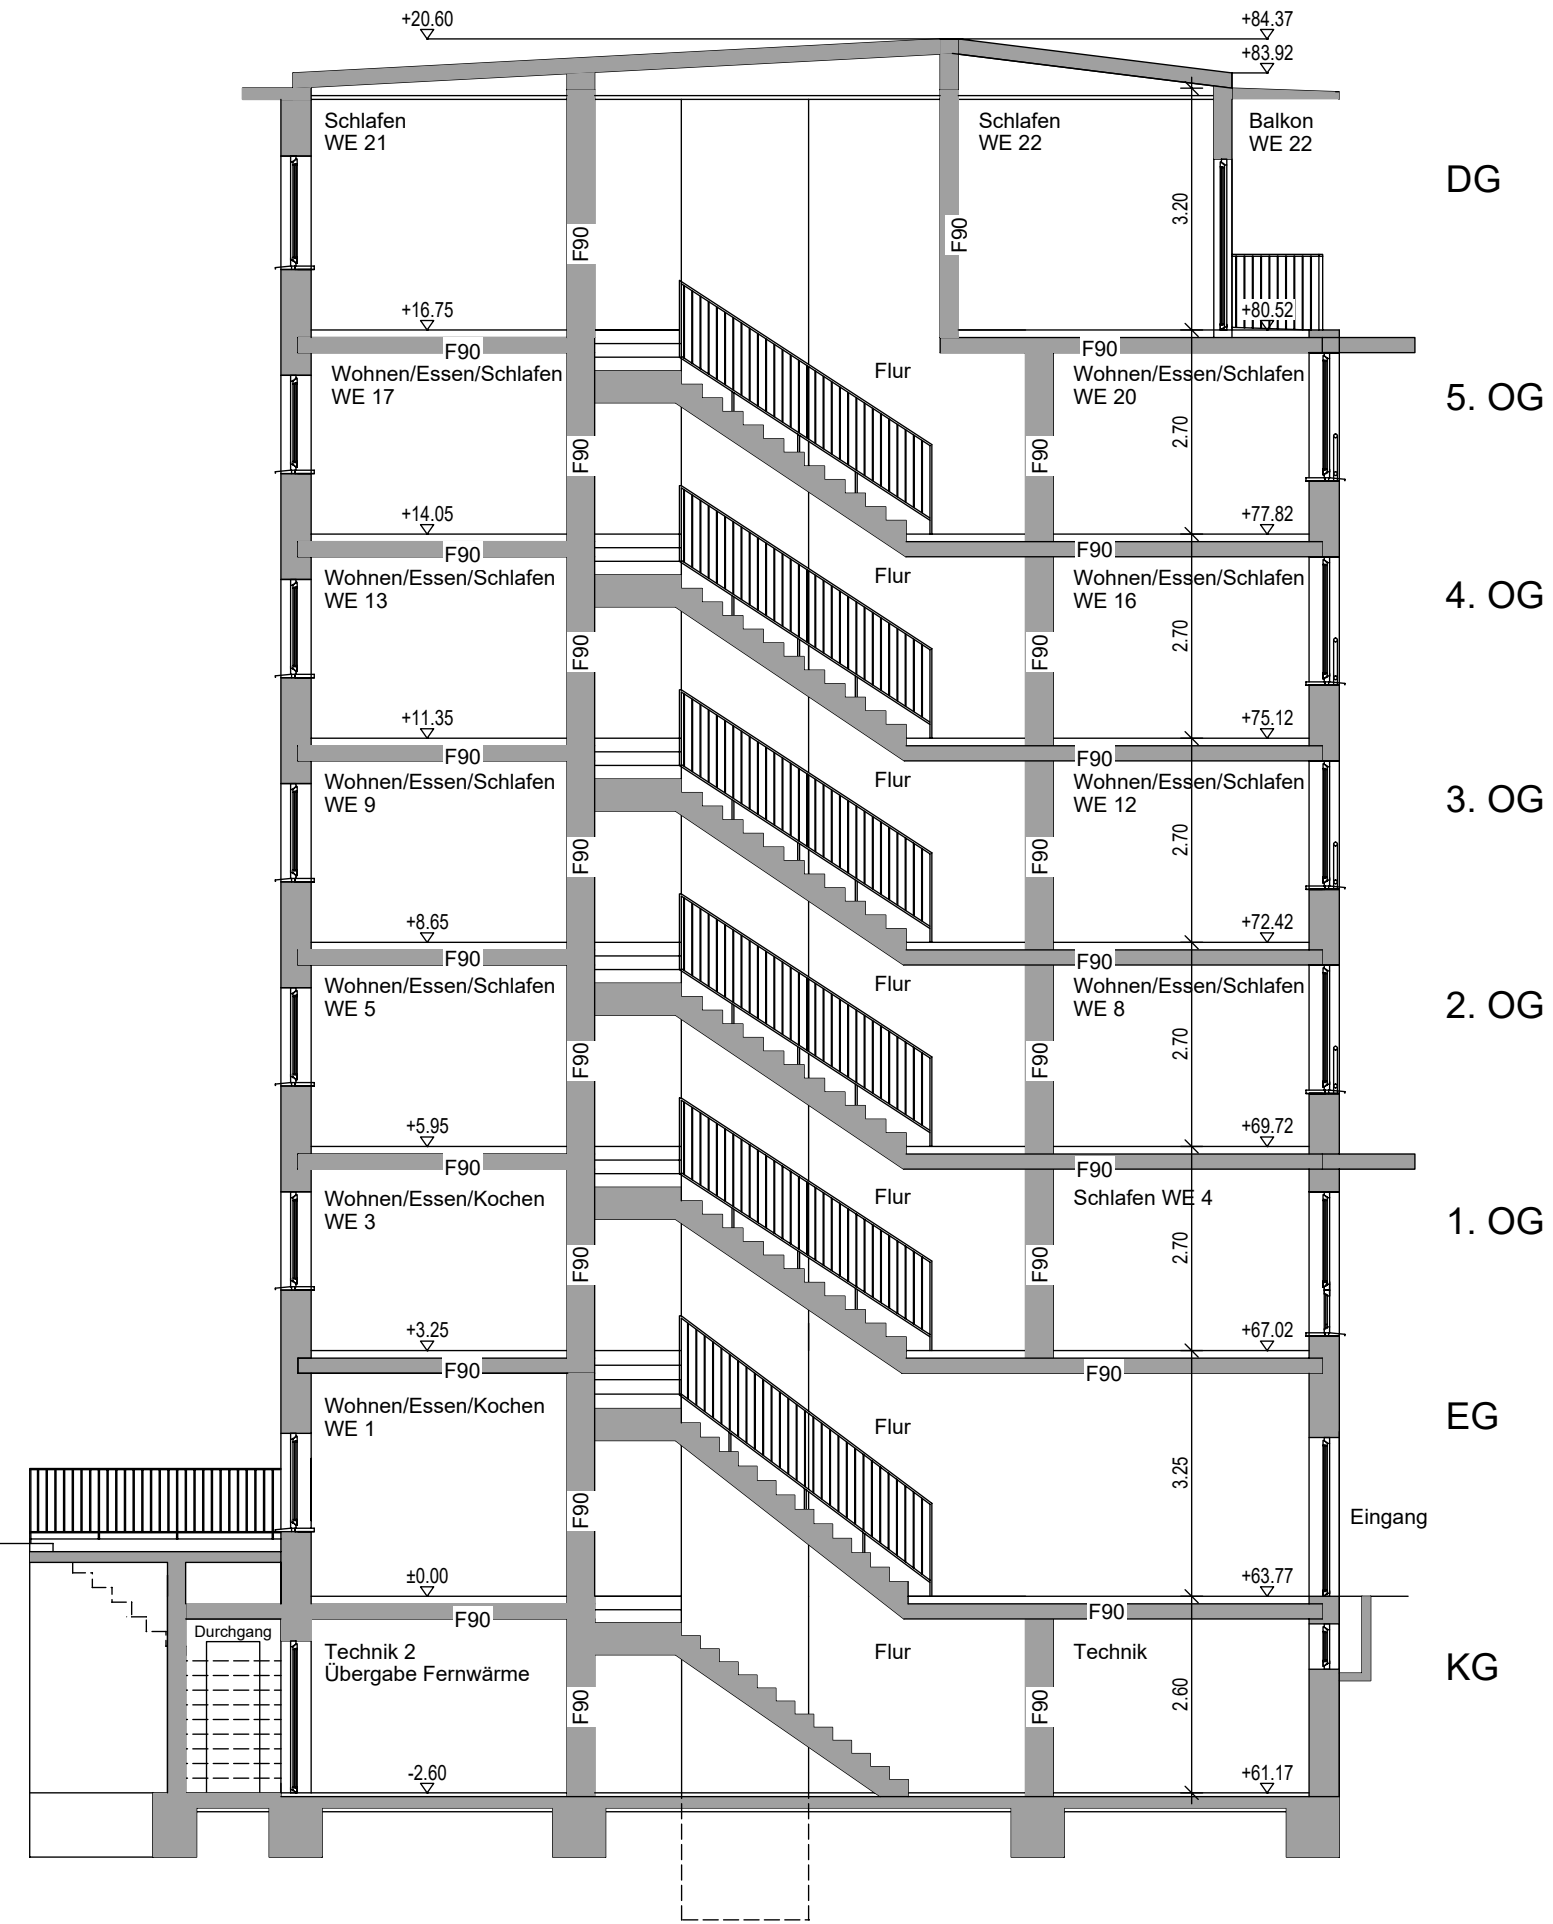

Schnitt A-A

Legende:

- Bestand
- Neu

Änderungsvermerke

Index	Datum	Änderung/ Ergänzung
3		
2		
1	23.09.2024	Ergänzung Brandschutzqualität Türen im KG-Treppenraum

(mit Ergänzung eines neuen Indexes, verlieren alle vorherigen Planstände dieses Planes ihre Gültigkeit)

Bauantragszeichnung

Grundrisse/Schnitt/Ansichten

PLANUNGSBÜRO
PETERS + LINKE
Beratende Ingenieure

Bauvorhaben:

Nutzungsänderung des Bestandsgebäudes in Serviced Apartments für Monteure und Geschäftsleute mit befristetem Aufenthalt inkl. 2 Mietbüros und Servicebüro
Schützenbahn 15, 45127 Essen
Gemarkung Essen, Flurstück 207

Bauherr:

Herr Wolfgang Neumann
Südstr. 59
47533 Kleve

Planung und Statik:

Planungsbüro Peters + Linke PartGmbB
Beratende Ingenieure
Dipl.-Ing. Hans Peters / B.Sc. Maximilian Linke
Alter Markt 13 in 41751 Viersen
Tel. 02162 - 560980, Fax 502873
E-Mail: info@peters-linke.de
Internet: www.peters-linke.de

Projekt: Neumann Essen	Datum: 18.06.2024	Plan: B2
Allplan Plan Nr.: PL2	Maßstab: 1:100	Gezeichnet: mck
Unterschrift/Stempel/Freigabe Bauherrschaft	Unterschrift/Stempel/Freigabe bauvorlageberechtigte Entwurfsverfassende	