


straße


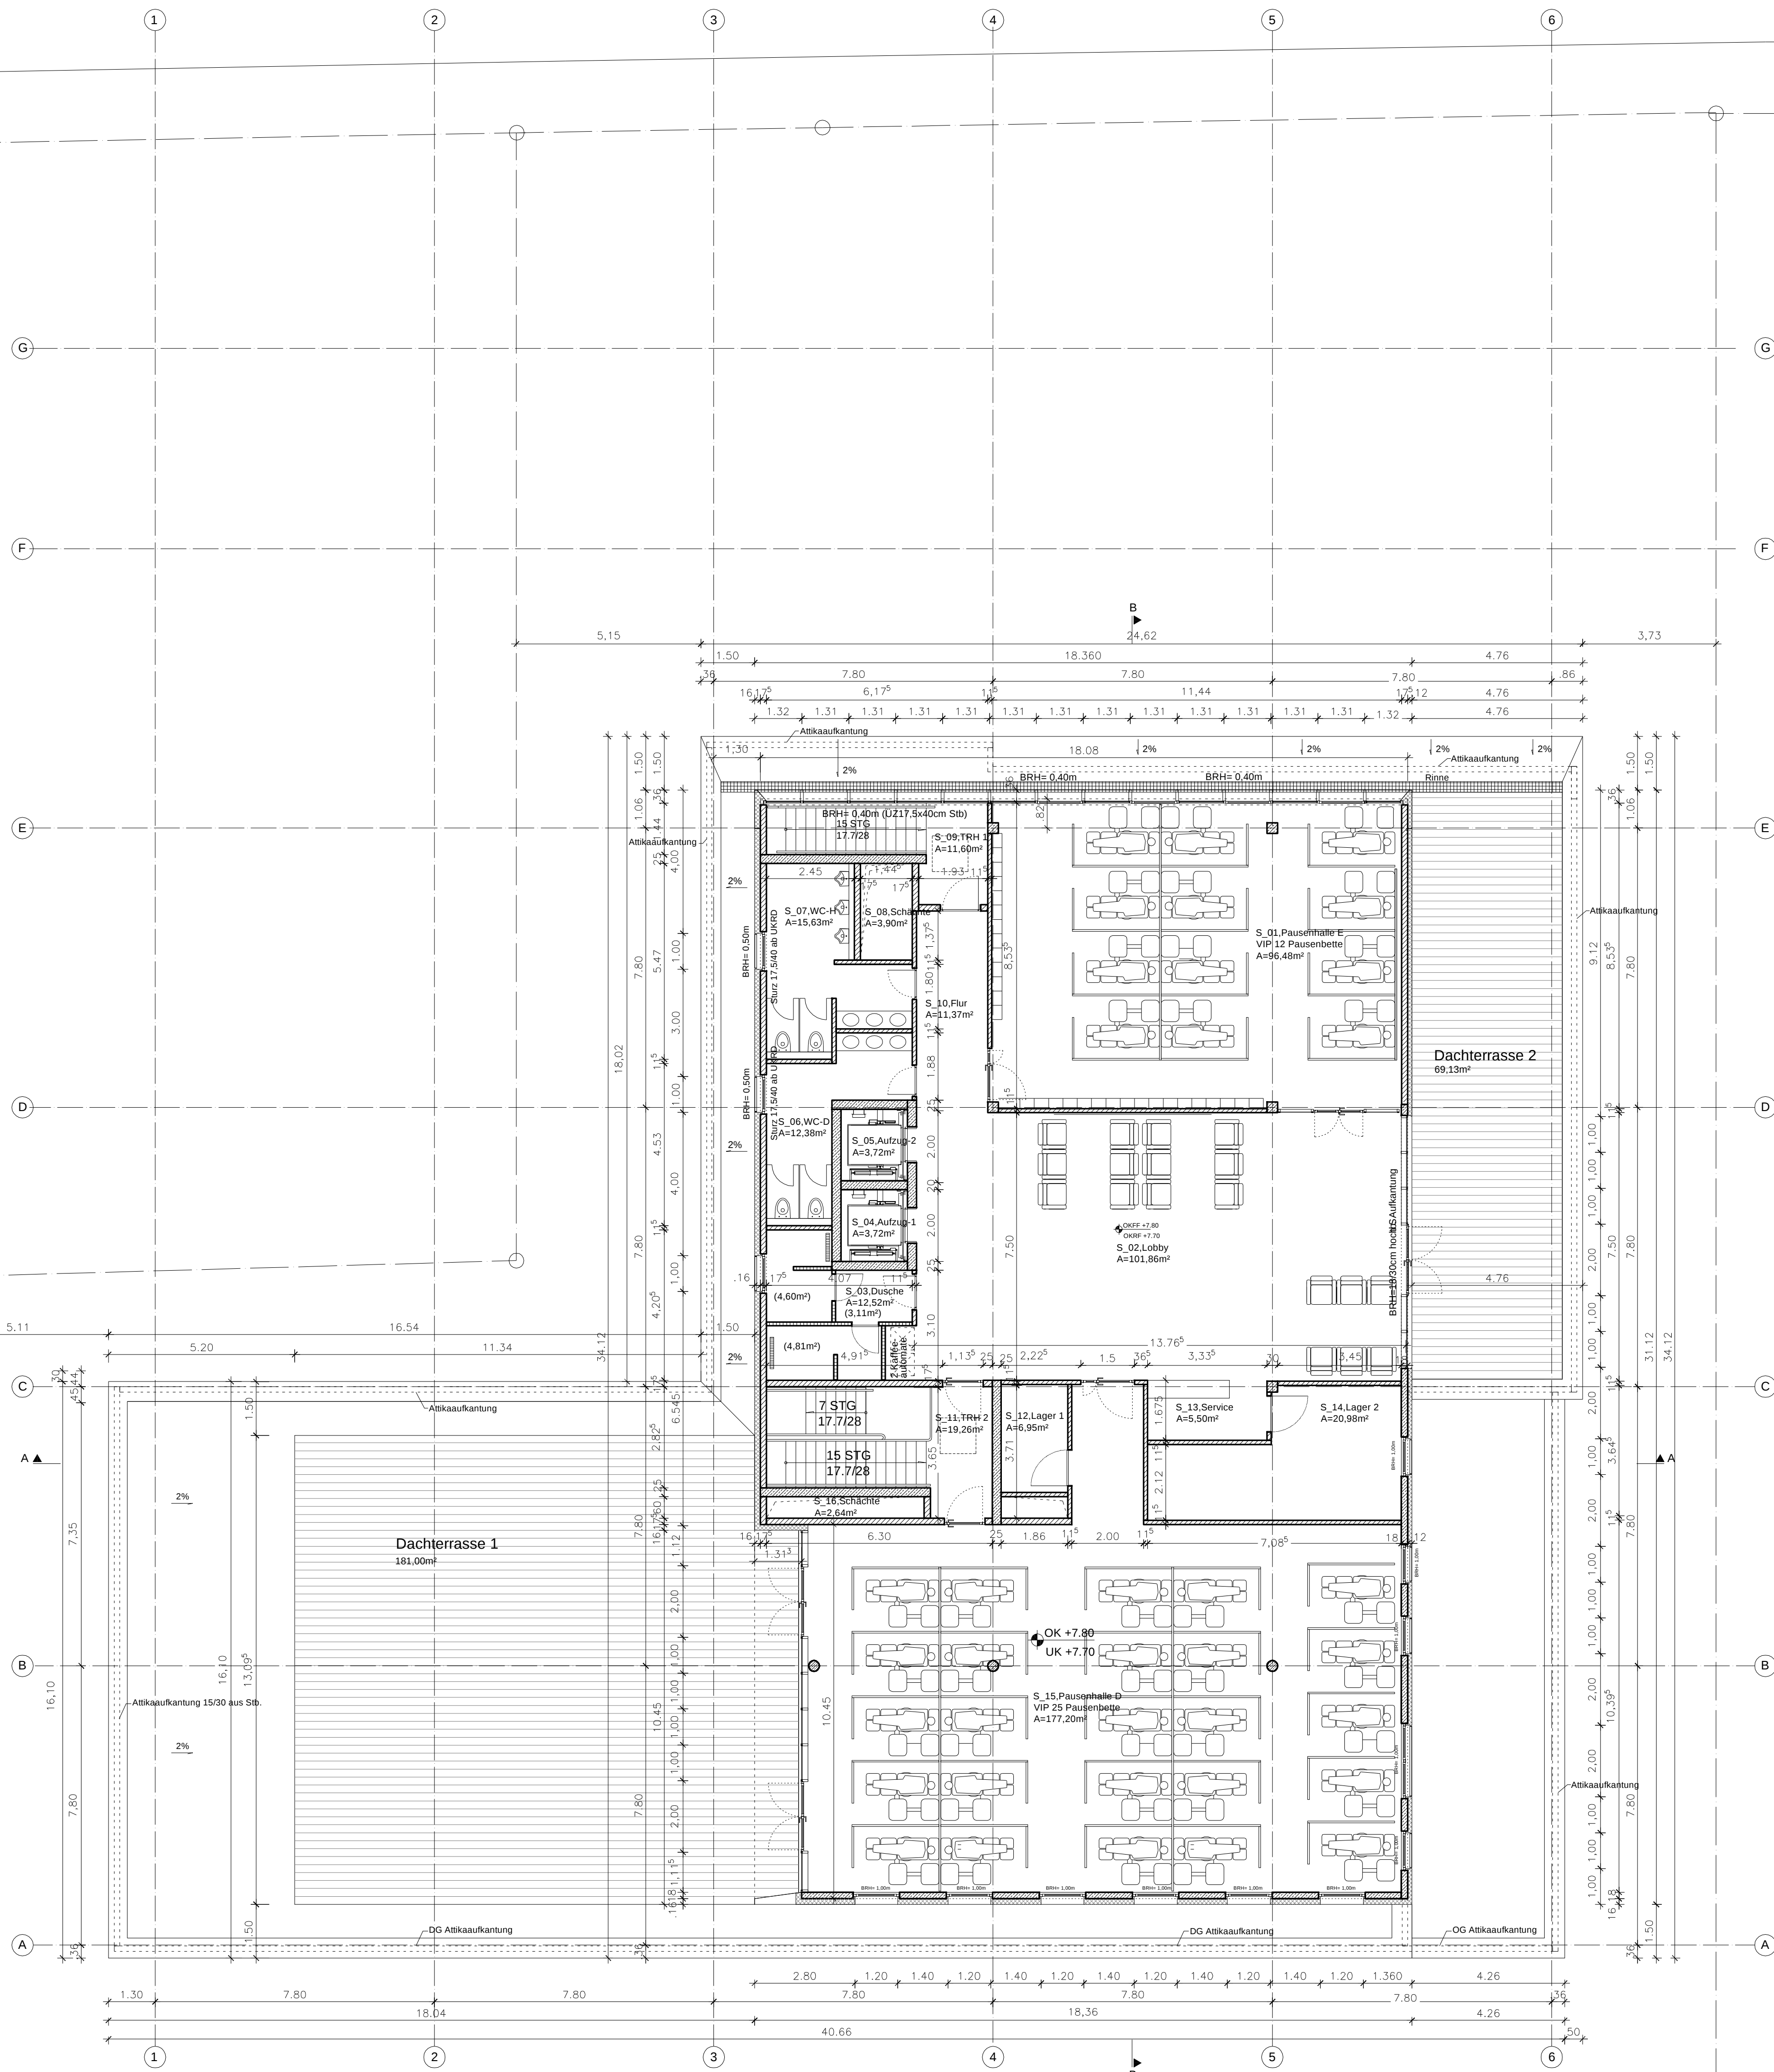


STAFFELGESCHOSS M. 1:100

- Stahlbeton
- Mauerwerk gem. Statik
- Trocknbauwand

- Änderungsliste vom SG:
- Die Wandstärke der Außenwände : Von 24cm auf 17,5cm.
 - Die Umlassungswände von TRH 1 und 2: Von MW in Stahlbetonwände TRH 1 wird optimiert. (ohne Verbreiterung mehr)
 - Stützen: Die Dimensionen der Stützen sind gem. Statik aktualisiert worden.
 - Sanitärbereich: Anordnung vom Sanitärbereich wird leicht optimiert.
 - Nutzflächen: Die Nutzflächen ändern sich entsprechend in geringem Maße.
 - S-03 Lager wird in S-03 Dusche geändert.
 - Das Gebäude wird wegen des Verbaus 40cm komplett nach rechts verschoben.

NACHTRAG

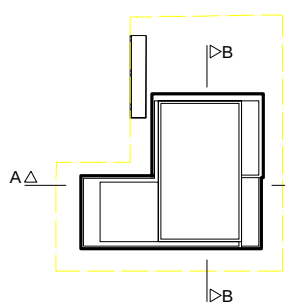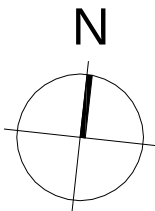

Nr.	Änderung	Datum	Name	HÖHENLAGE ±0.00m = 98.97m ü.NN	GEWERK AC	PLANART GR	ZUORDNUNG 00	LFD.NUMMER 00	Bauvorhaben:	Bauherr:
-				Alle Höhen und Angaben sind vor Ort zu prüfen	Projekt-Nr. 1162				Neubau eines Passagierhauses mit Tiefgarage Bauort: 546 Mörfelden-Walldorf	vertreten durch:
				Barrierefreies Bauen ist gem. DIN 18024-2 in der Ausführungsphase weiter zu detaillieren! Bsp. Lichtbreite der Tür, Türdrückerhöhe usw.	GRUNDRISS_STAFFELGESCHOSS				NACHTRAG: SEITE 1 VON 1 Bauherr, vertreten durch	Planverfasser:
					Maßstab: M 1:100				Architekten, vertreten durch	ARCHITEKTEN:
					Planungsph. B	Planverf. DIN A1	Plandatum 21.01.2019	Index --	Unterschrift: Mörfelden-Walldorf	Unterschrift: Bad Homburg