
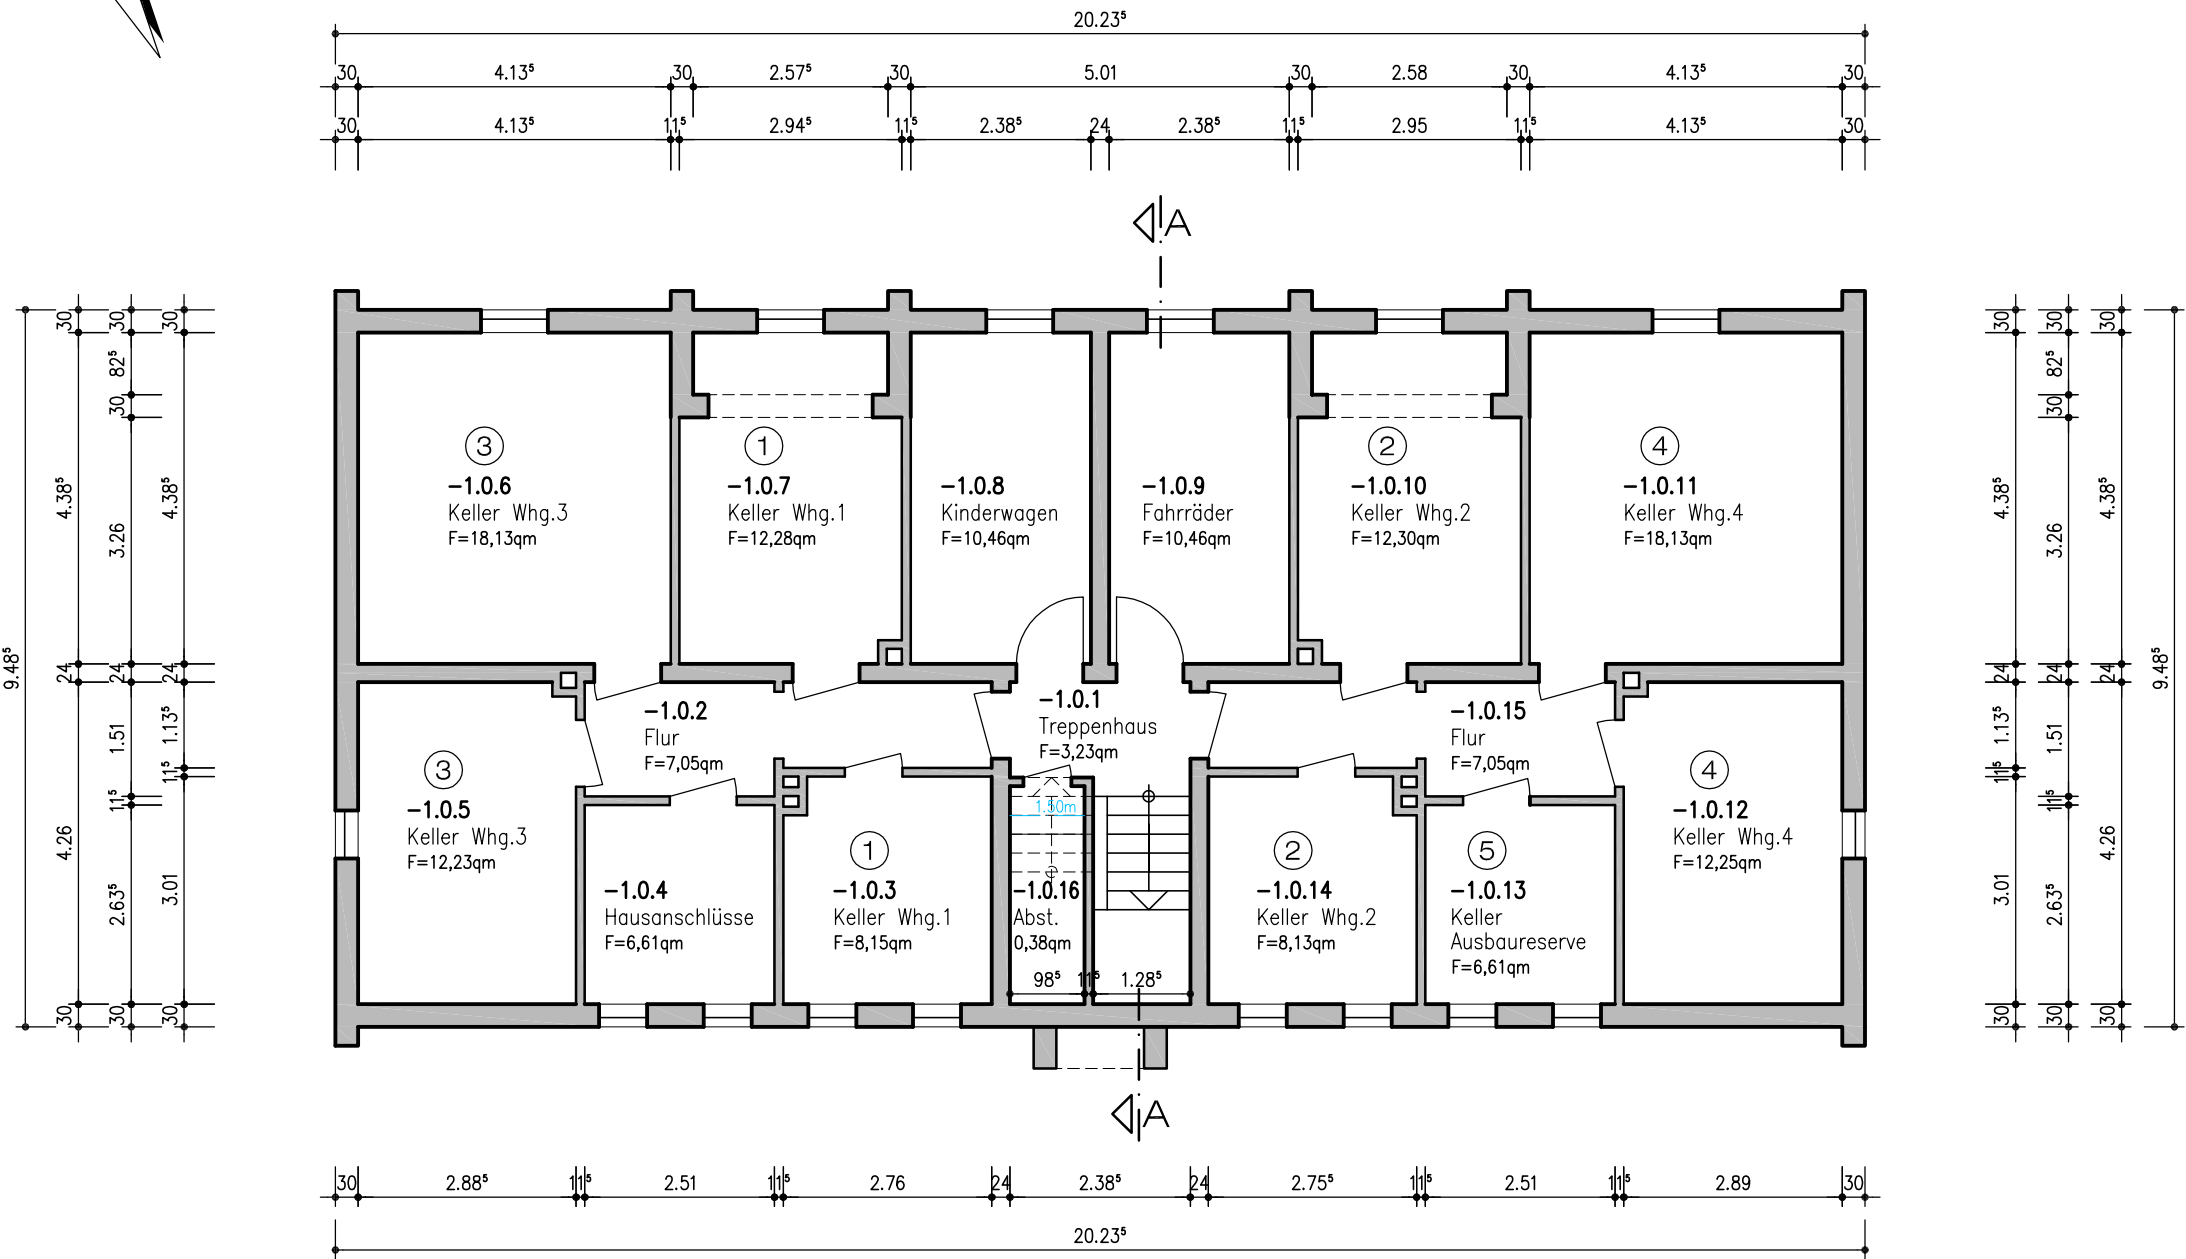


1237

Ba-04

Kellergeschoss

Stand: 04.07.2024

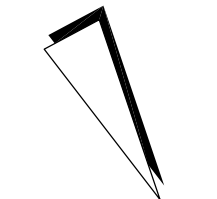

Anlage zum Antrag auf Erteilung
der Abgeschlossenheitsbescheinigung

kienast und kienast Architekten PartG mbB Architekten Ingenieure Partner 23879 Mölln Danziger Str. 21 Tel.: 04542/3233 e-mail: info@kienastundkienast.de www.kienastundkienast.de Der Entwurf ist gesetzlich urheberrechtlich geschützt. Weitergabe, Vervielfältigungen und Verwertung dieser Unterlagen ist nur mit Zustimmung des Entwurfsverfassers möglich.	Bauvorhaben: Bestandsaufnahme Wohngebäude mit 4 Wohneinheiten und Garage mit 5 Stellplätzen Kamper Weg 102, 25524 Itzehoe		
	Bauherr: AFS Immobilien GmbH c/o Stefan Scholz Neumühlen 5, 22763 Hamburg		
	Freigegeben am: 04.07.2024 Unterschrift: _____		
	DER ARCHITEKT Datum: 04.07.2024 Unterschrift: _____		
	Planbez.: Wohngebäude: Kellergeschoss		
	Gez.: Cor	Datum: 20.06.2024	Objekt Nr. 1237
	Plan Gr.: DIN A3	Maßstab: 1:100	Plan Nr.: Ba-04

