



Obergeschoss

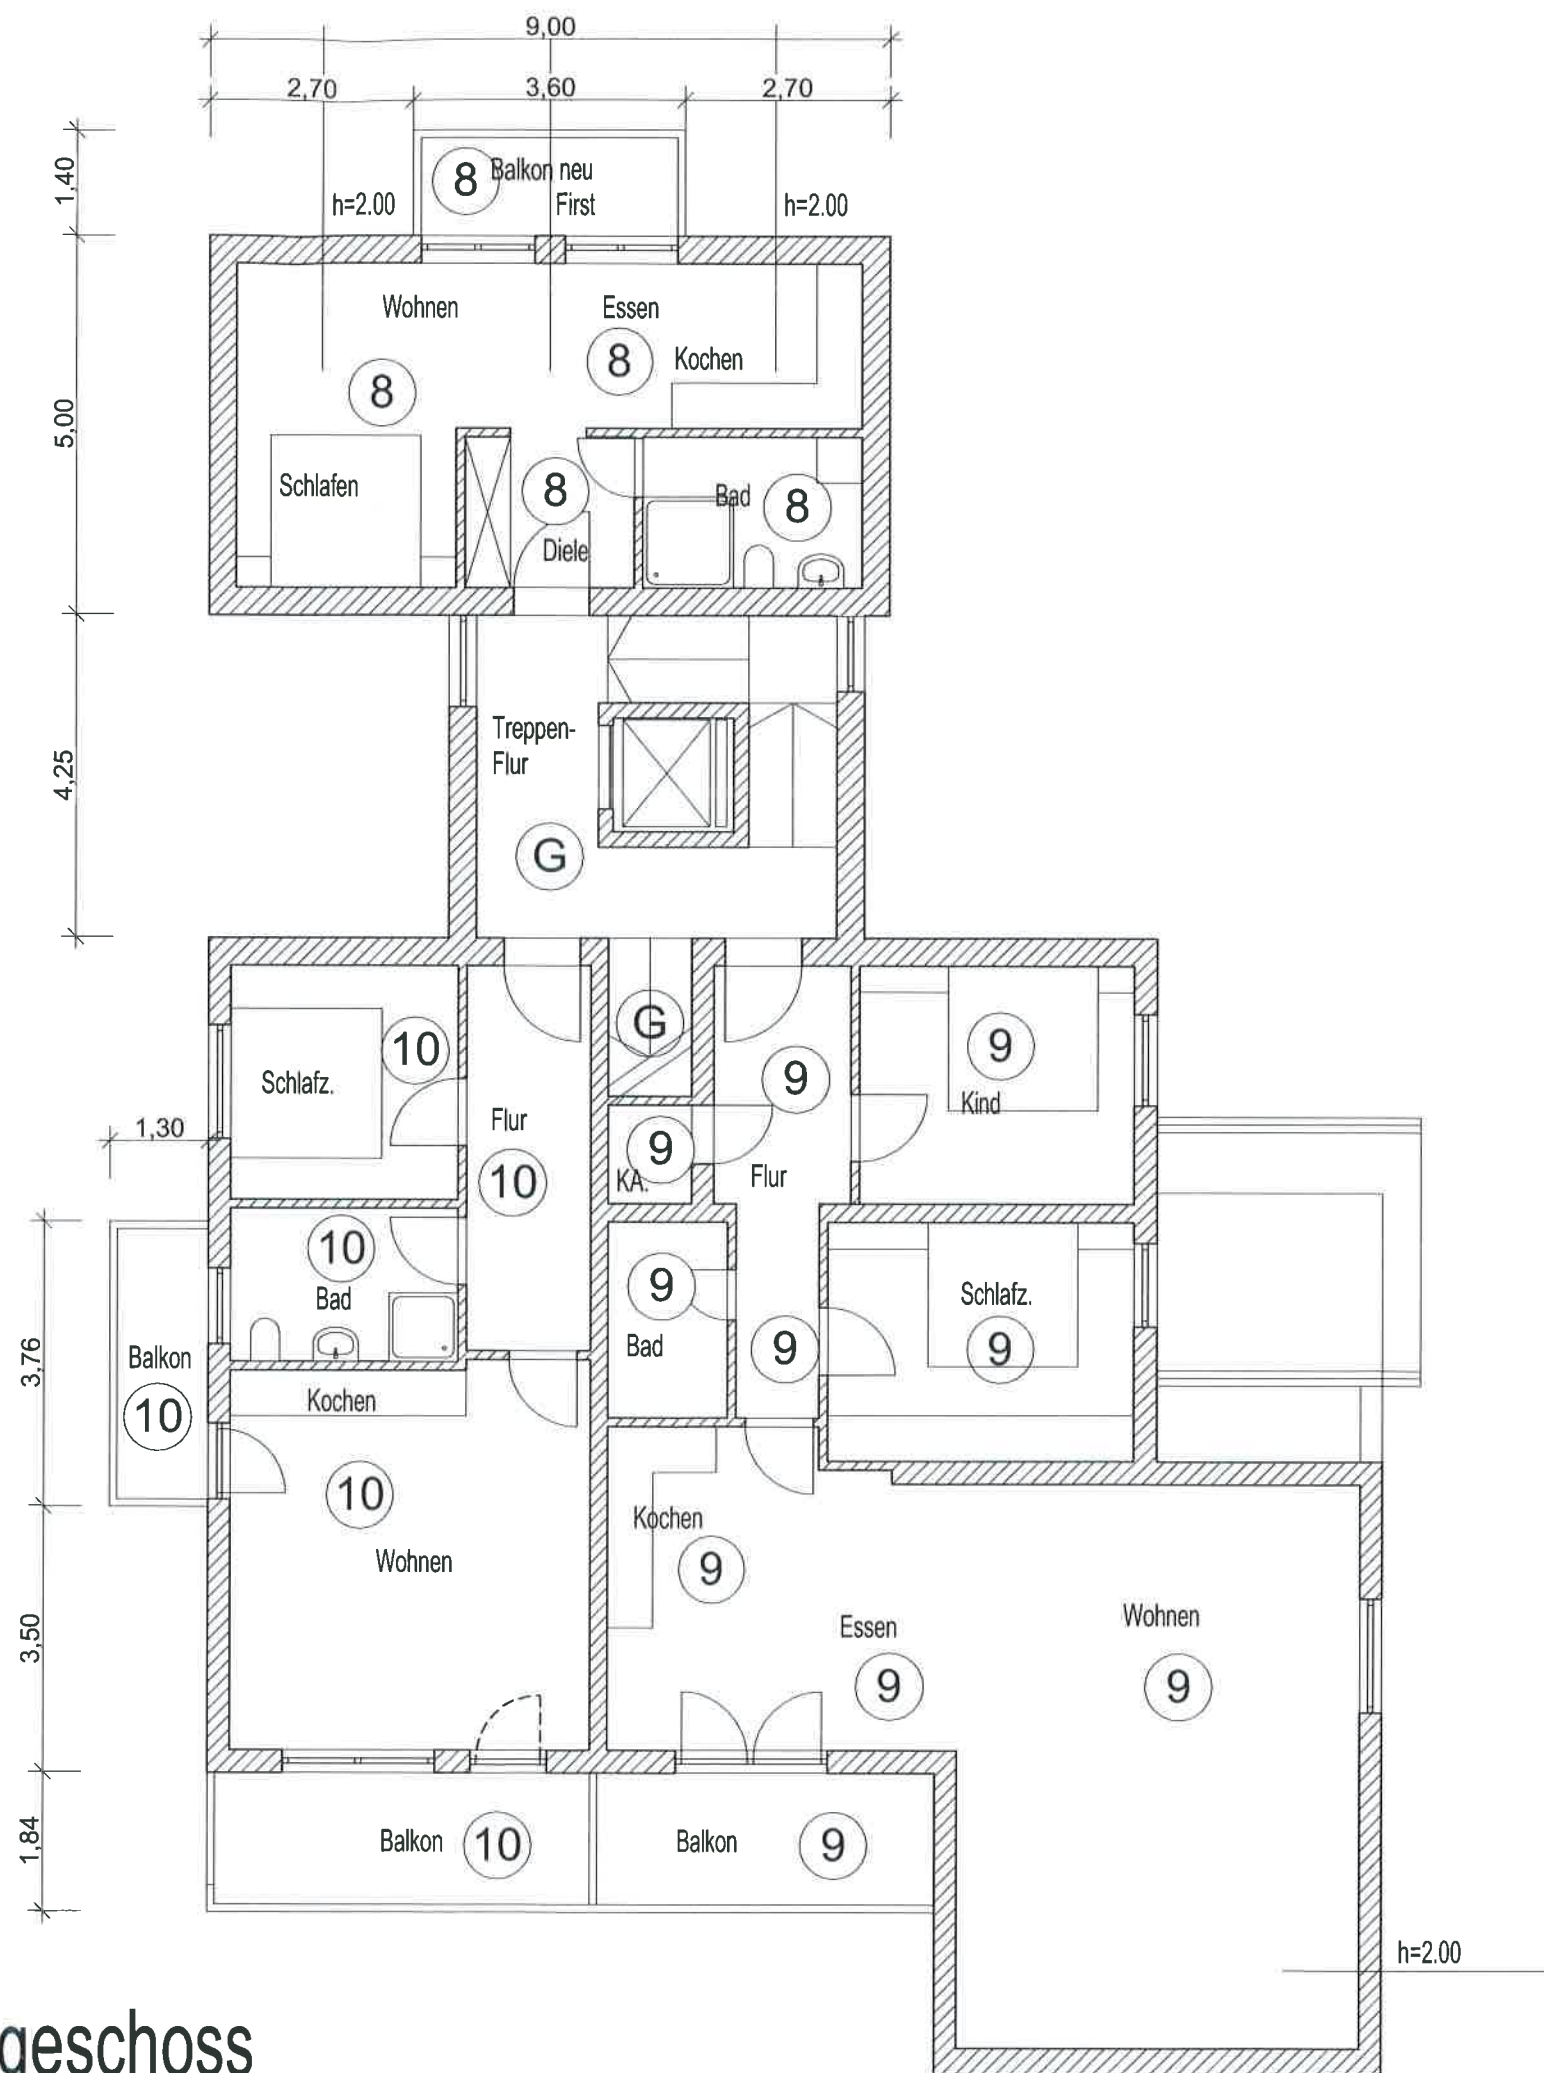

Schnitt A-A

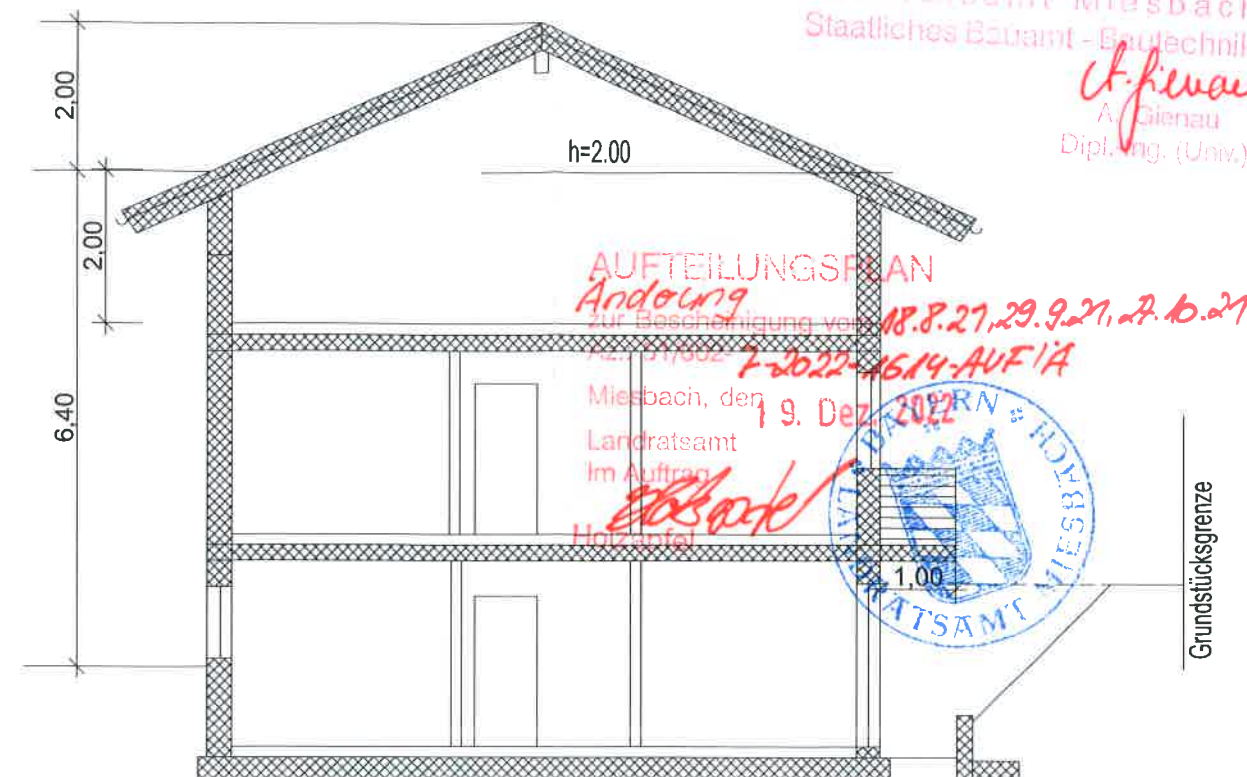

geprüft 14. Dez. 2022 2.
Landratsamt Miesbach
Staatliches Bauamt - Bautechnik
A. Gienau
Dipl.-Ing. (Univ.)

AUFTEILUNGSPLAN

Änderung
zur Bescheinigung vom 18.8.21, 29.9.21, 2.10.21

7-2022-1614-AUF/A

Miesbach, den 9. Dez. 2022

Landratsamt

Im Auftrag

Holzstiftel

Landratsamt Miesbach

07. Dez. 2022

Nr. Beil.

Aufteilungsplan, Änderung zu 2021-1080 AUF

Art des Vorhabens:

UMBAU SANIERUNG UND ERWEITERUNG EINES MEHRFAMILIENHAUSES IN OTTERFING, FLUR NR. 746/22 NORDRING 2

Ort des Vorhabens:

Nordring 2
Otterfing 83624

Antragsteller:

Leonhard Gams & Dietmar Wagner Bauträger GbR
Ludwig Ganghoferstr. 48
83624 Otterfing

Grundeigentümer:

Leonhard Gams & Dietmar Wagner Bauträger GbR
Ludwig Ganghoferstr. 48
83624 Otterfing

Planinhalt:

Grundriss, Schnitt

M 1:100

OTTERFING, 01.12.2022

ZA

Zach Architekten GmbH
Architekten und Stadtplaner
Staudenfeldweg 18 | 83624 Otterfing
Tel.: +49 - (0) 8024 - 91385
Fax: +49 - (0) 8024 - 49177
email: zach_architekten_gmbh@gmx.de
www.zacharchitektengmbh.de

Planfertiger

[Signature]