
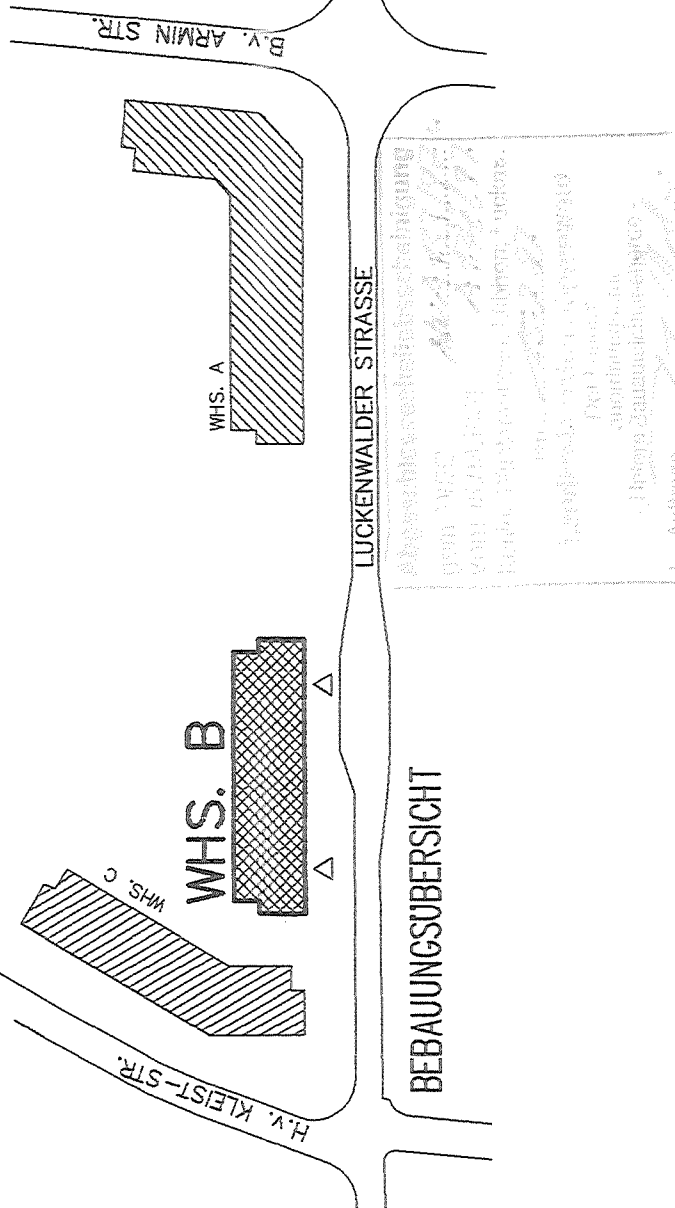
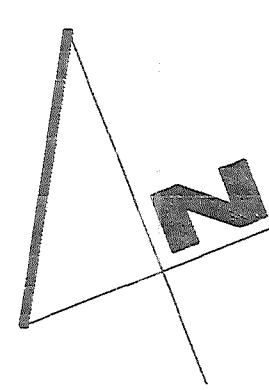
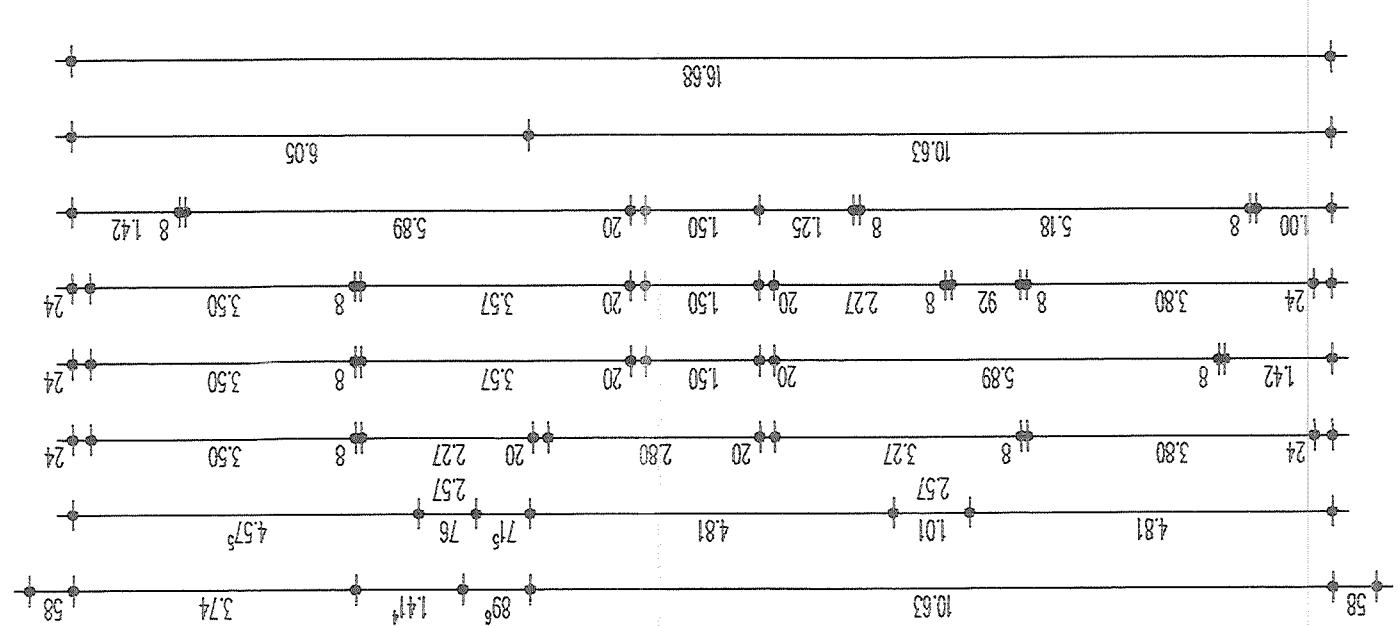
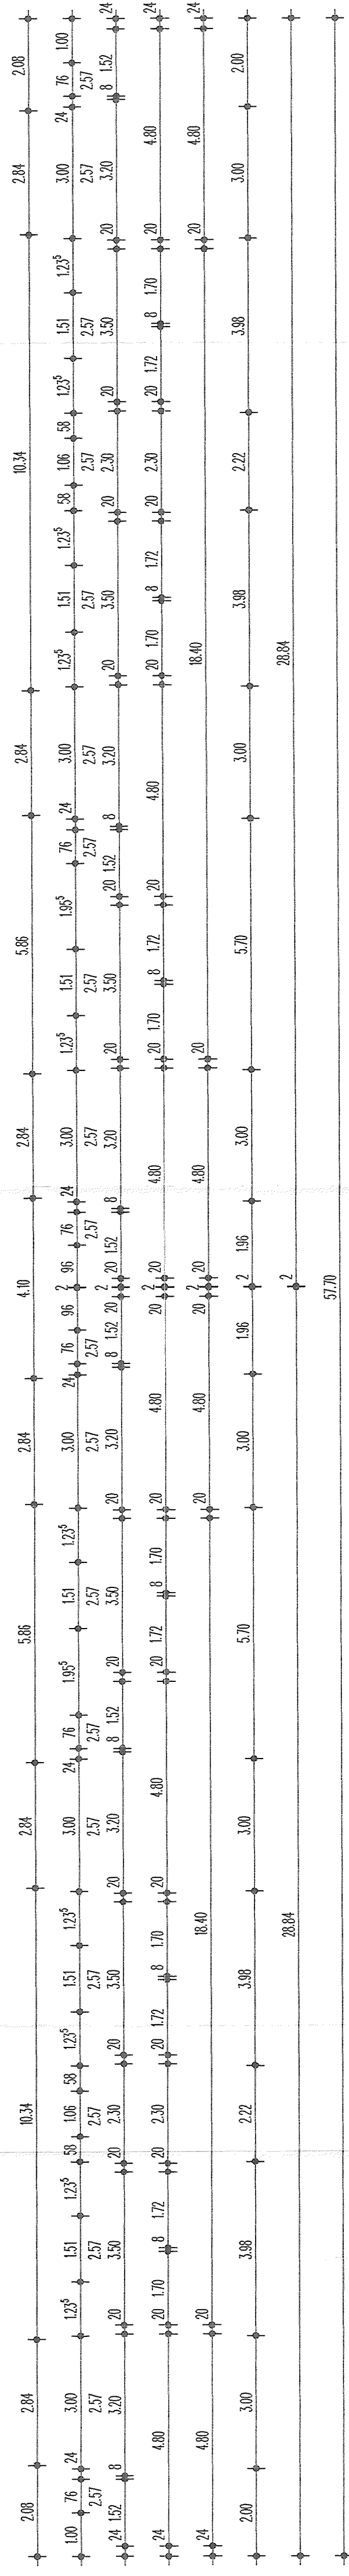
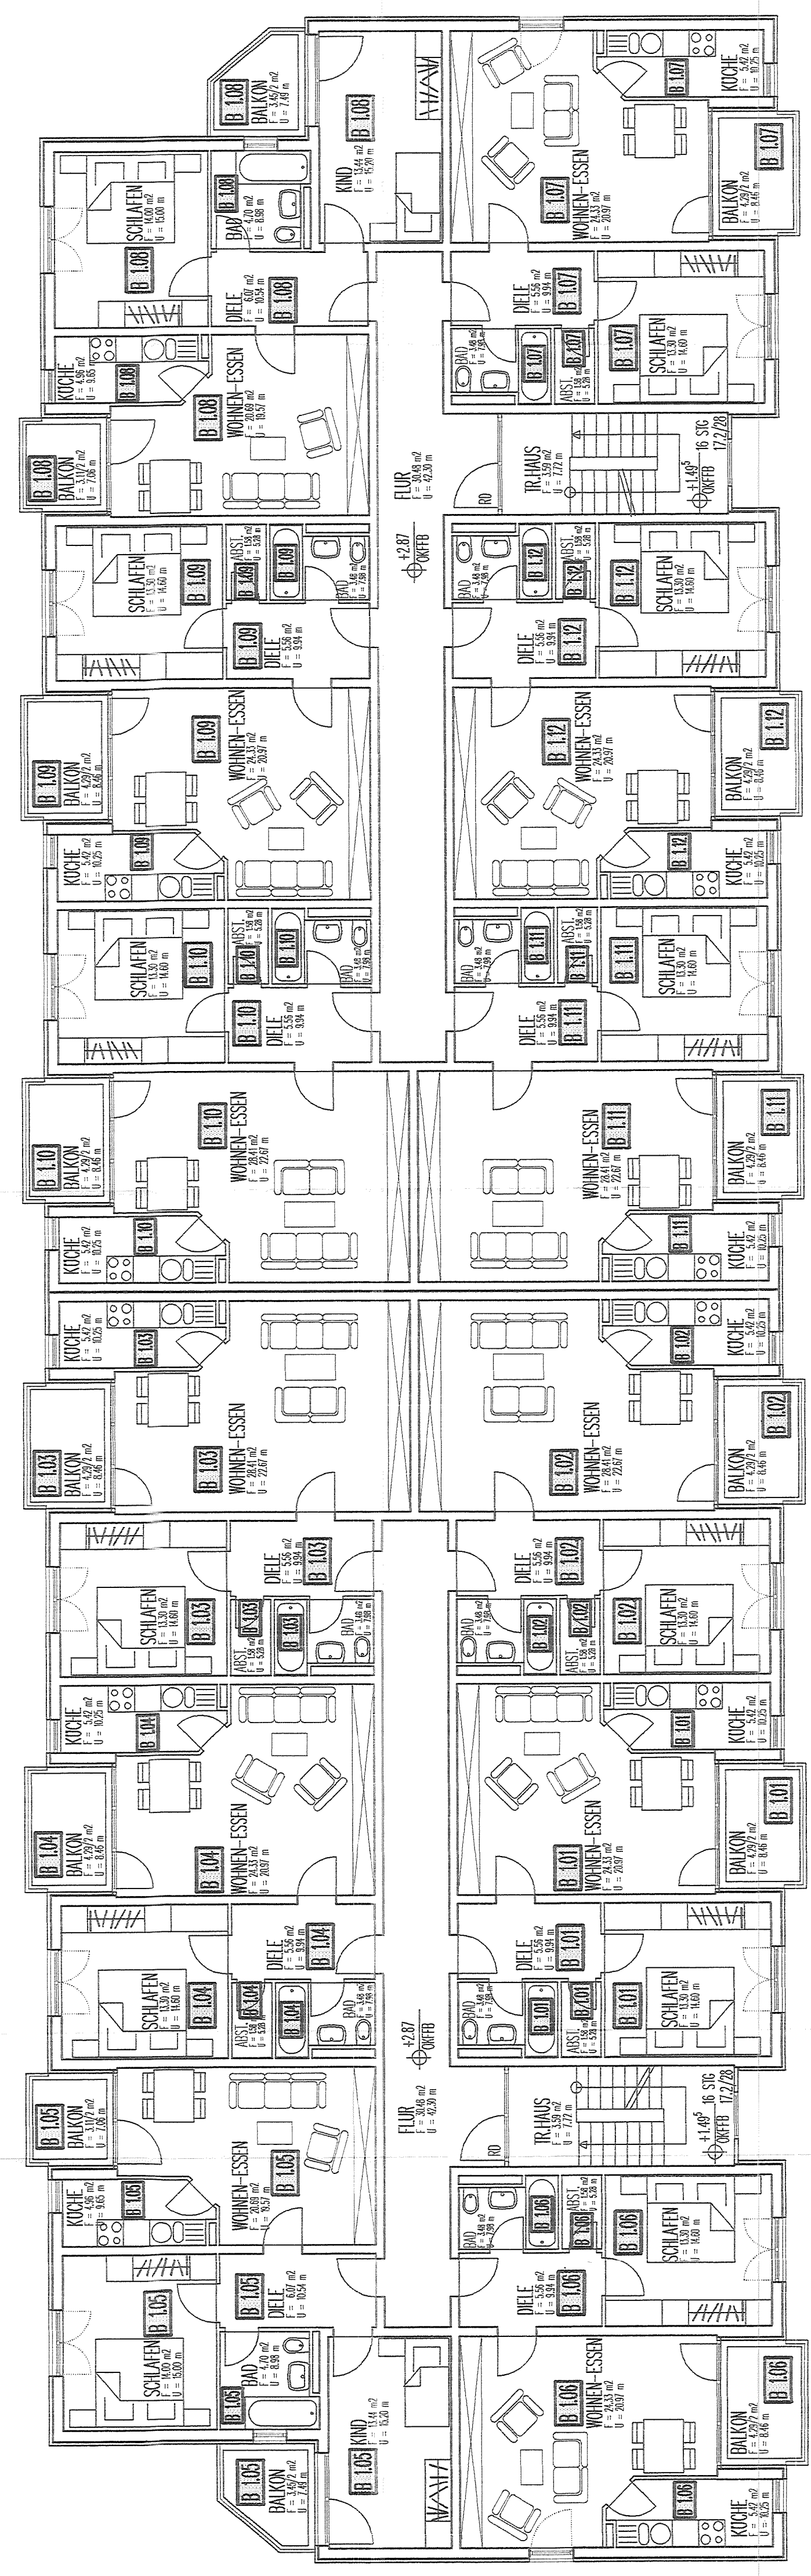
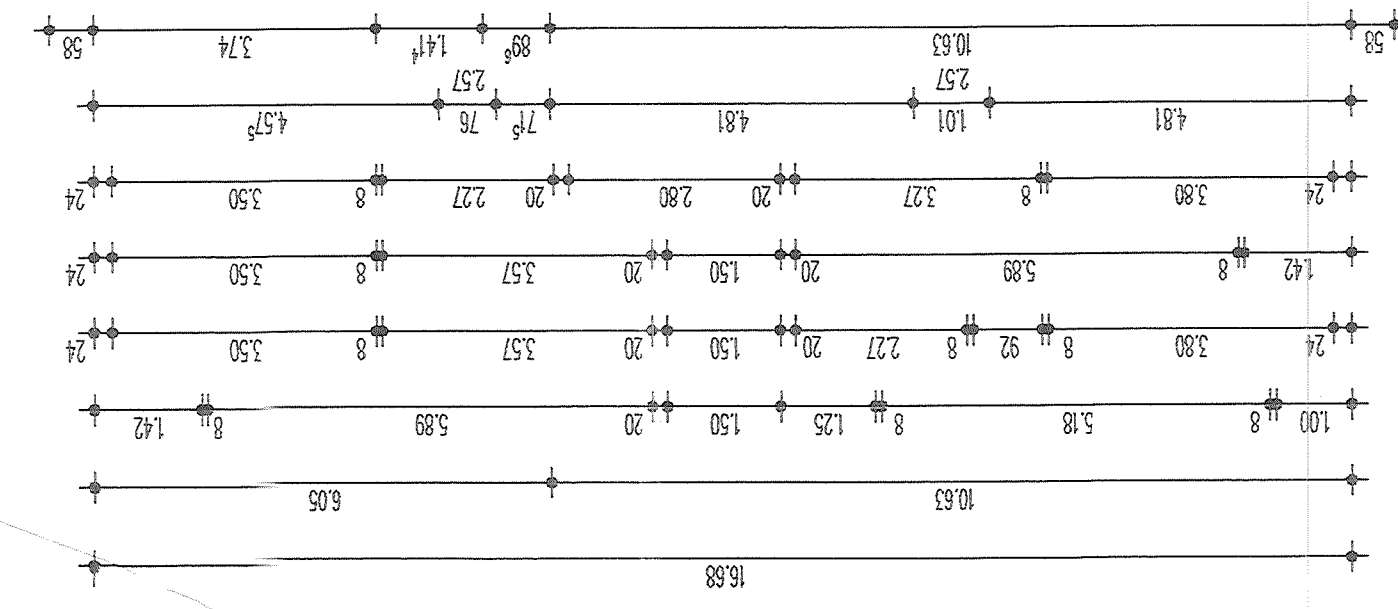


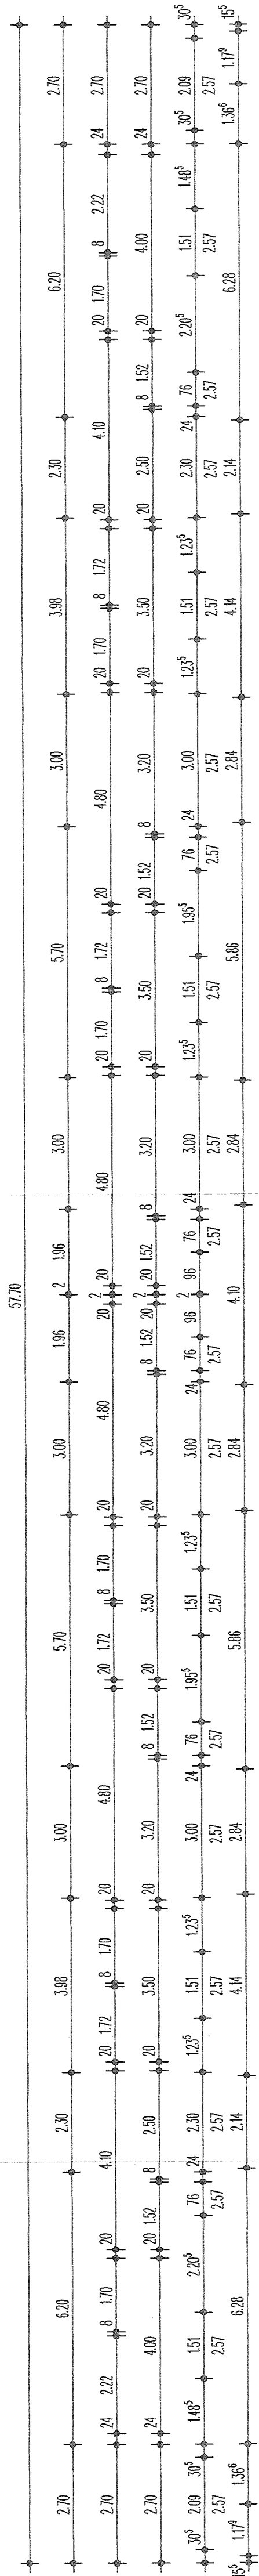

AUFTEILUNGSPLAN

PROJEKT :	WOHNBEBAUUNG KONIGS - WÜSTERHAUSEN LÜCKENWALDERSTRASSE WOHNHAUS B		
ZEICHNUNG :	AUFTEILUNGSPLAN ZUM BAUANTRAG GRUNDRISS 1. OBERGESCHOSS		
BAUHER :			
	RW - BAUBERATUNG GMBH BEEHOVENSTRASSE 33 66111 SAARBRÜCKEN		
	DIPL. ING. H. D. DÄHMEN ARCHITECT ANS IN RW - BAUBERATUNG GMBH BEEHOVENSTRASSE 33 66111 SAARBRÜCKEN TEL. 0681 / 35703 - 0		
PROJEKT NR.	GEZ. : MARZ 1997	MASSSTAB :	1: 100
GEF. :		BLATTGRÖSSE :	1023 / 659
		PLAN NR.	04 A