





ESCALA	ARQUITECTO:  Eduardo Coll Torres Plaza Ibiza, 26 CALA D'OR 07660 SANTANYÍ Tel. 00 34 971 657 412 e-mail: eduardo@coll-galmes.com	NUM. PROYECTO
FIRMA:	Eduardo COLL TORRES	NUM. PLANO
PROPIETARIO		SUSTITUYE A: SUSTITUIDO POR: CALA D'OR NOVIEMBRE 2021
PROYECTO	LEVANTAMIENTO DE PLANOS	
SITUACION	C/ CAN SIMONET I SANTANYÍ	
DESCRIPCION	PLANTAS BAJA DISTRIBUCIÓN Y SUPERFICIES	

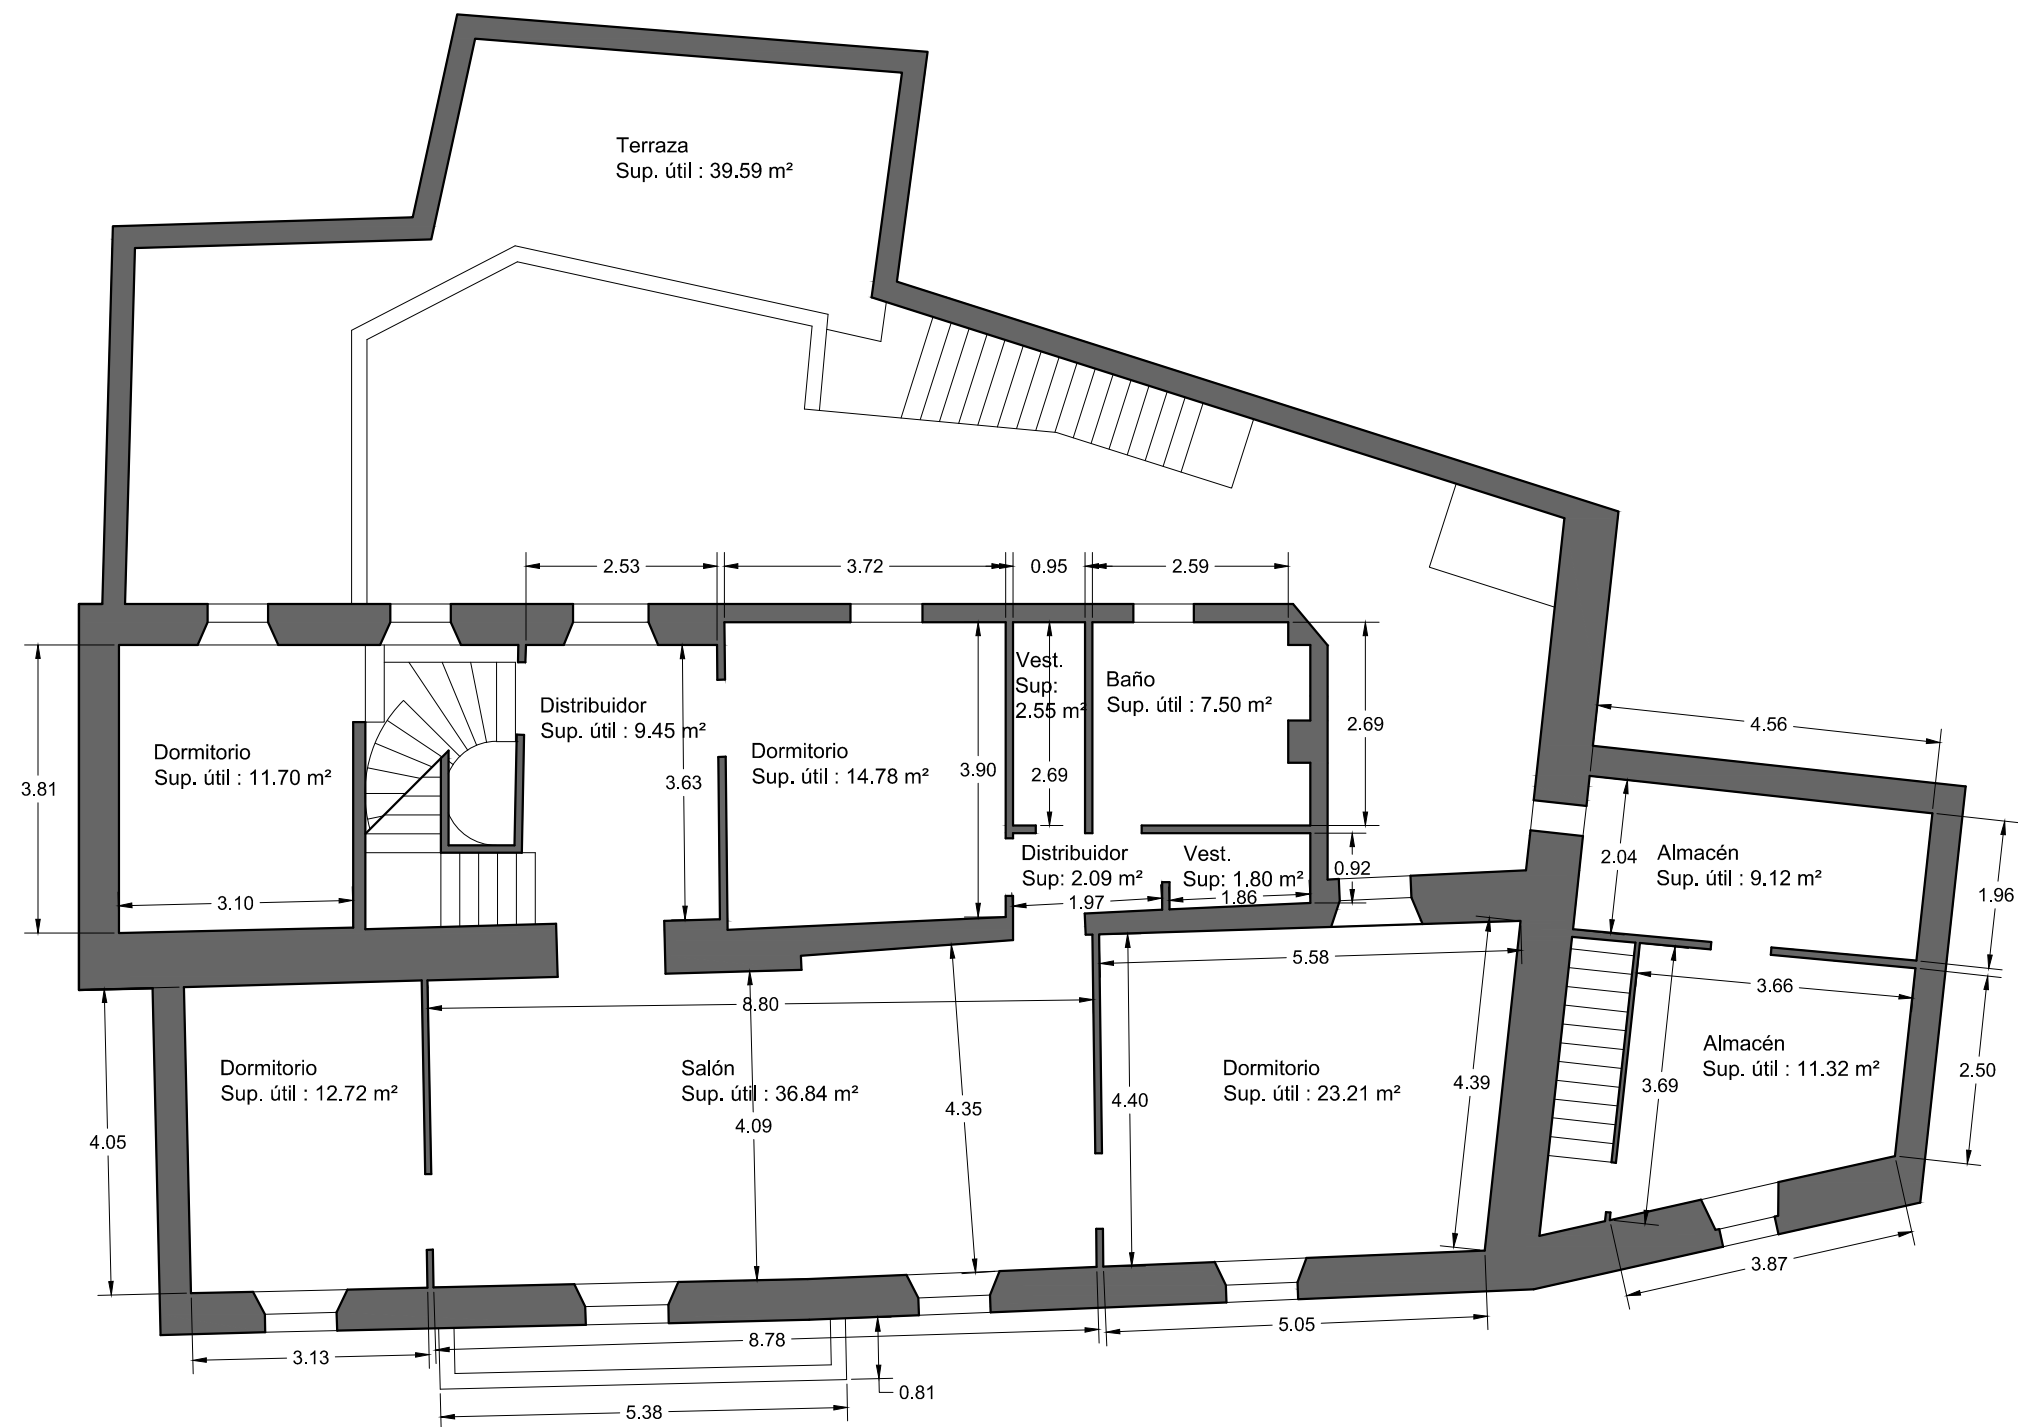

Piso 1 Superficie construida : 193.90 m²

ESCALA	ARQUITECTO:  Eduardo Coll Torres Plaza Ibiza, 26 CALA D'OR 07660 SANTANYÍ Tel. 00 34 971 657 412 e-mail: eduardo@coll-galmes.com	NUM. PROYECTO
FIRMA:	Eduardo COLL TORRES	NUM. PLANO
PROPIETARIO		
PROYECTO	LEVANTAMIENTO DE PLANOS	
SITUACION	C/ CAN SIMONET I SANTANYÍ	SUSTITUYE A:
DESCRIPCION	PLANTAS PISO I DISTRIBUCIÓN Y SUPERFICIES	SUSTITUIDO POR: CALA D'OR NOVIEMBRE 2021

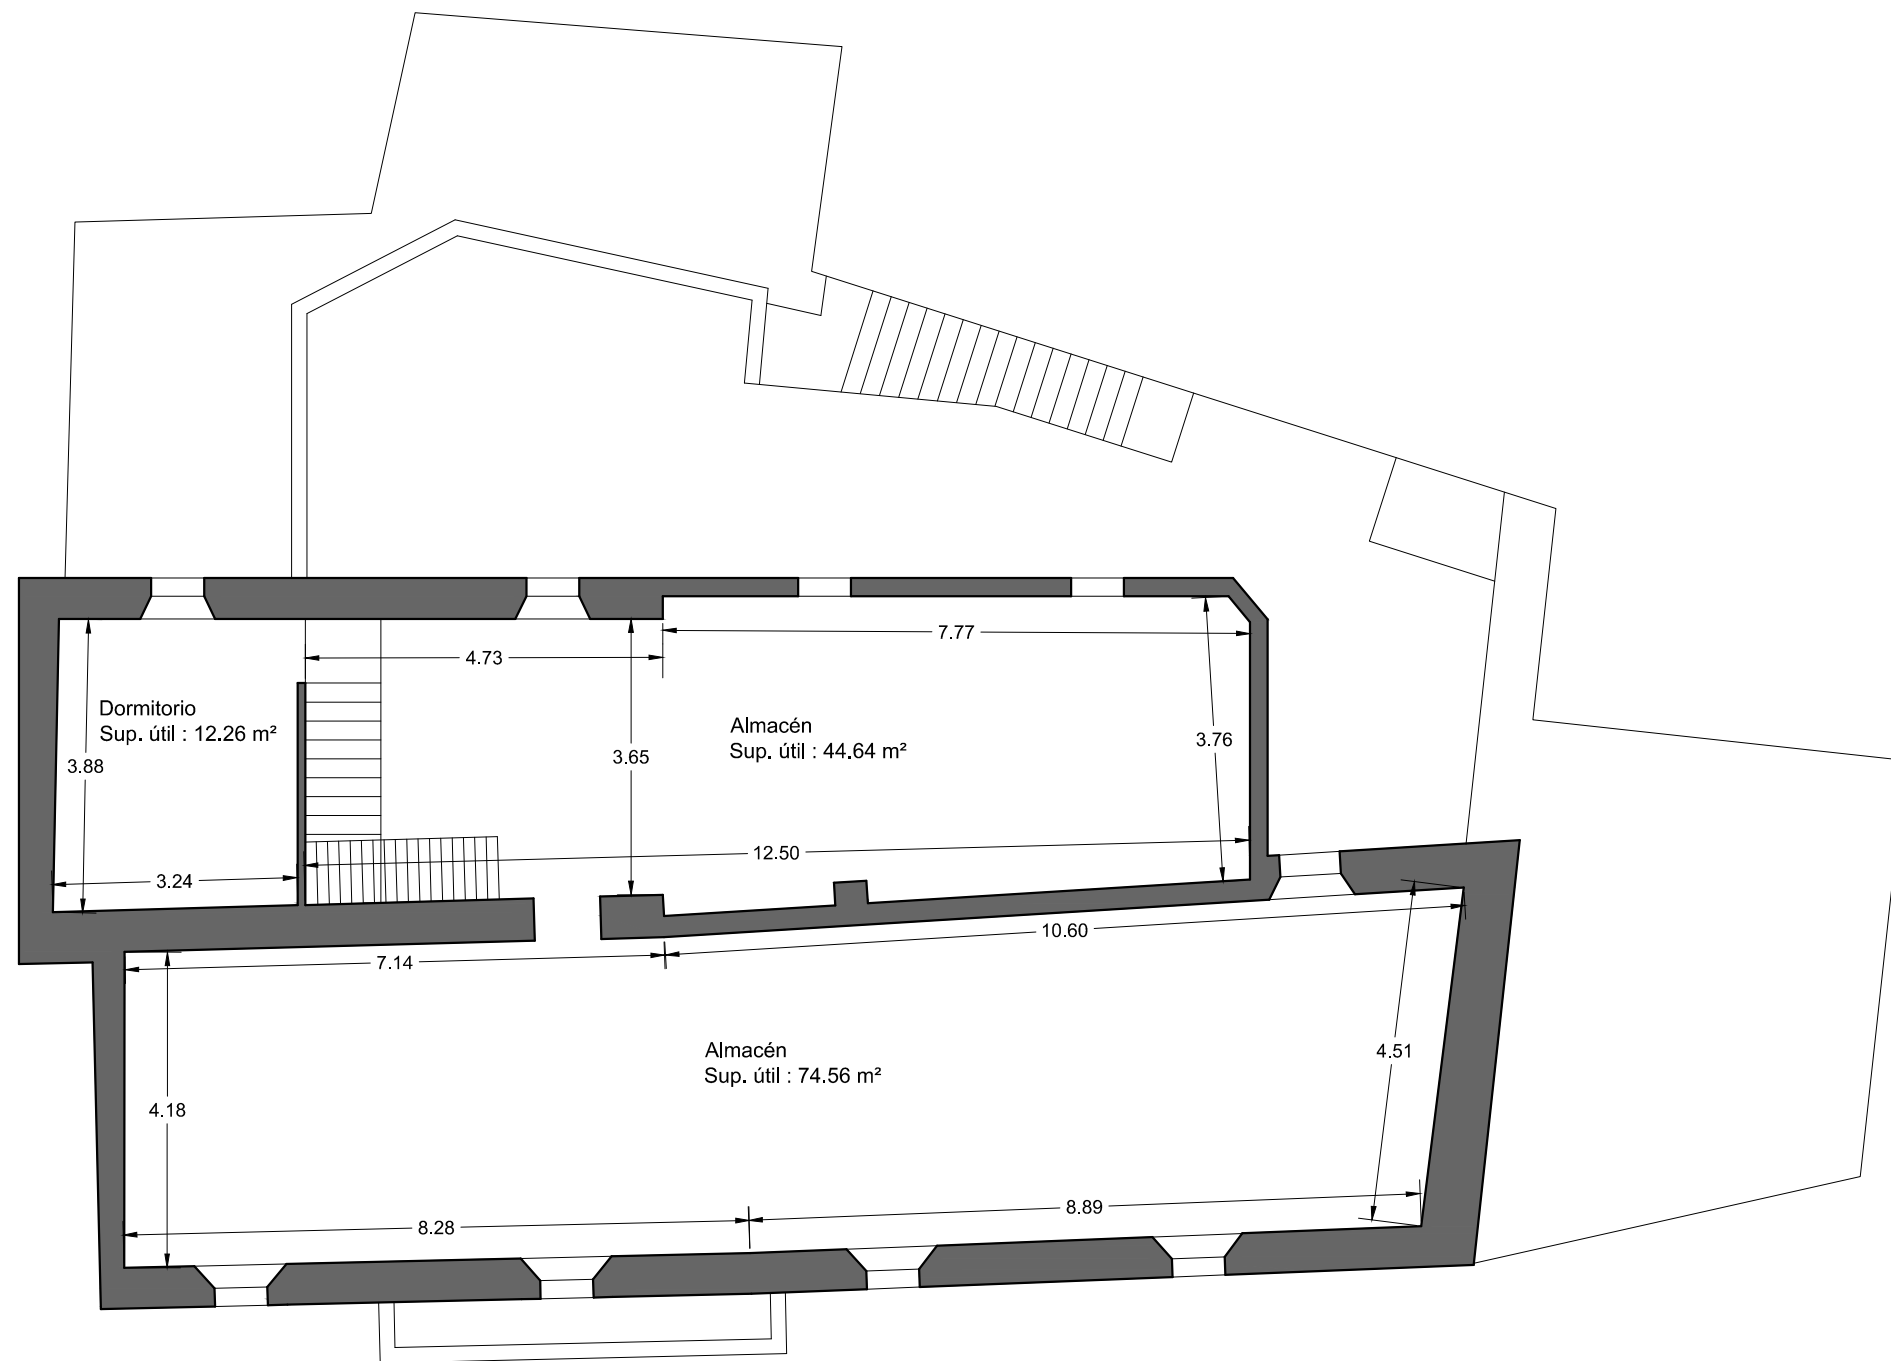

Piso 2 Superficie construida : 164.77 m²

ESCALA	ARQUITECTO:  Eduardo Coll Torres Plaza Ibiza, 26 CALA D'OR 07660 SANTANYÍ Tel. 00 34 971 657 412 e-mail: eduardo@coll-galmes.com	NUM. PROYECTO
FIRMA:	Eduardo COLL TORRES	NUM. PLANO
PROPIETARIO		
PROYECTO	LEVANTAMIENTO DE PLANOS	
SITUACION	C/ CAN SIMONET I SANTANYÍ	SUSTITUYE A:
DESCRIPCION	PLANTAS PISO 2 DISTRIBUCIÓN Y SUPERFICIES	SUSTITUIDO POR: CALA D'OR NOVIEMBRE 2021