


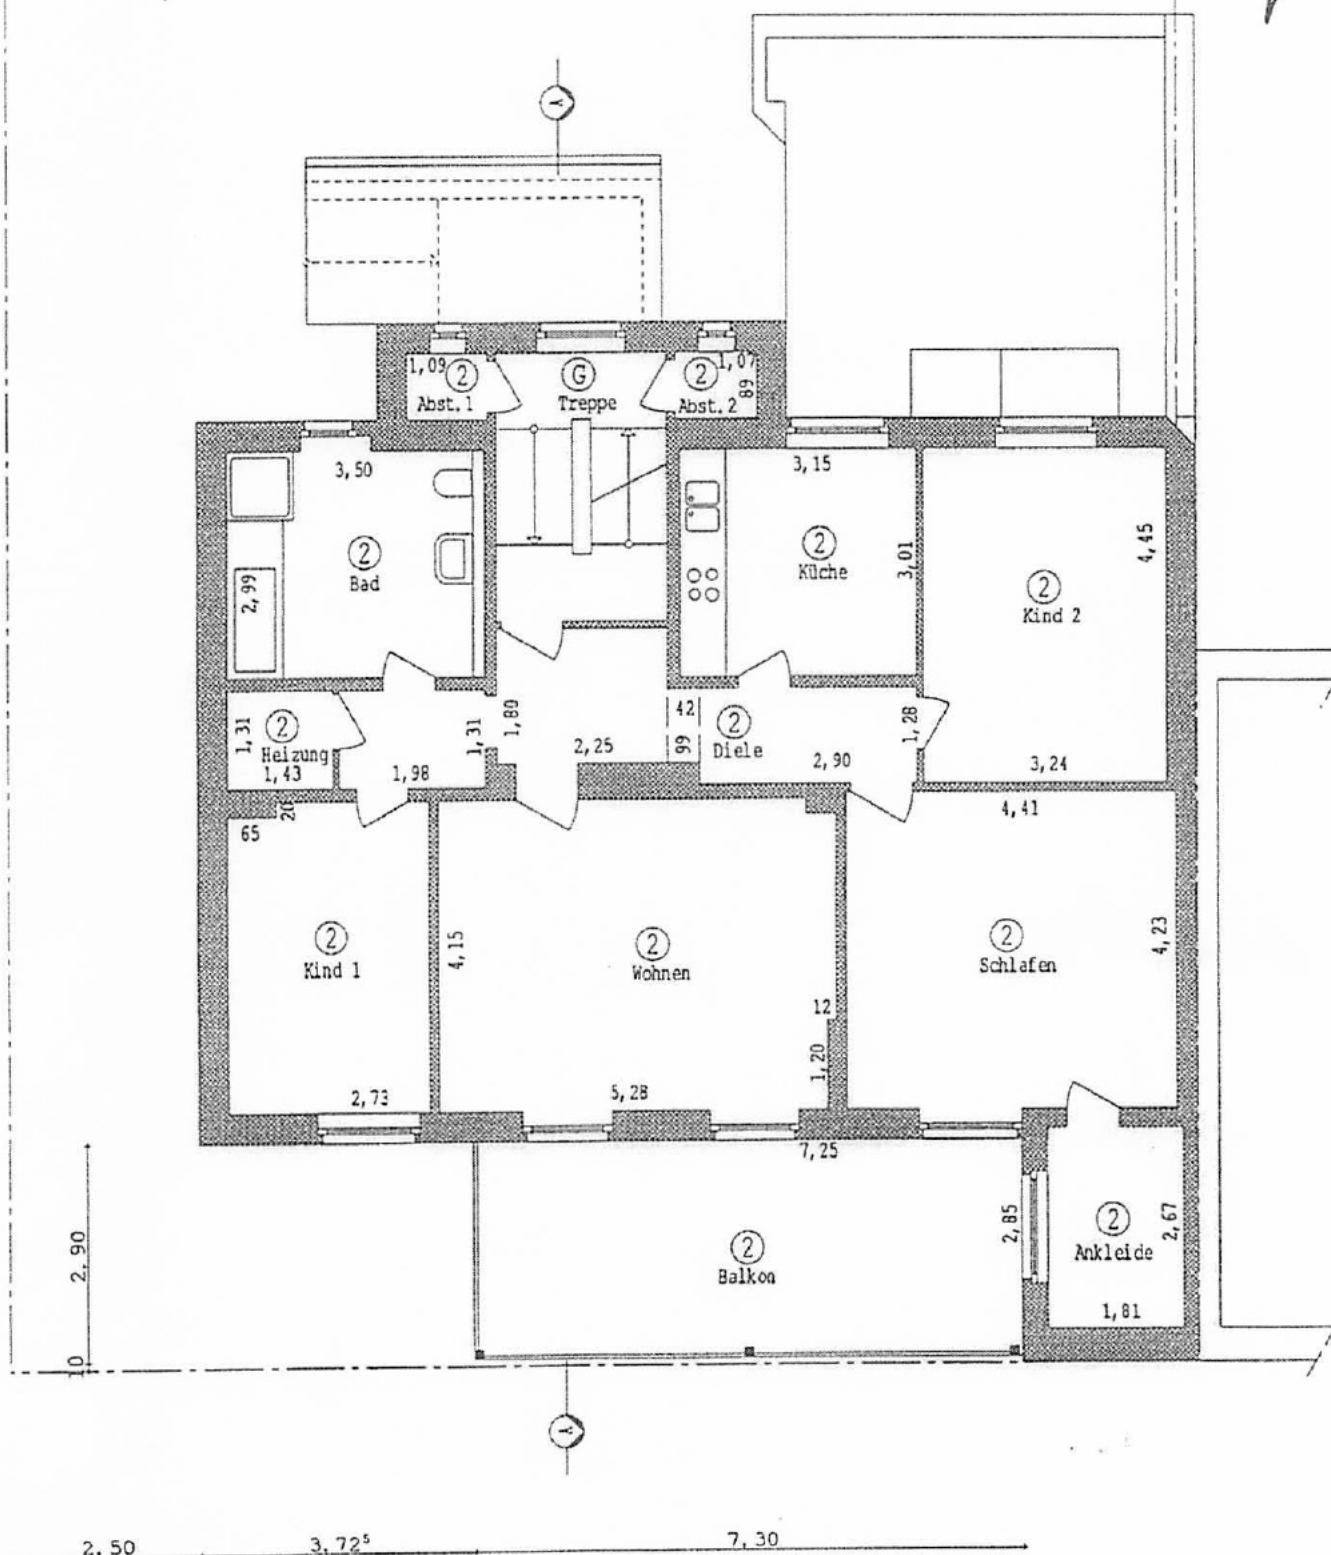

M 1:100

Stand: 08.06.22

Projekt: Antrag auf Erteilung einer Abgeschlossenheitsbescheinigung

Plan - Nr. TB 126

Grundriss Obergeschoss