
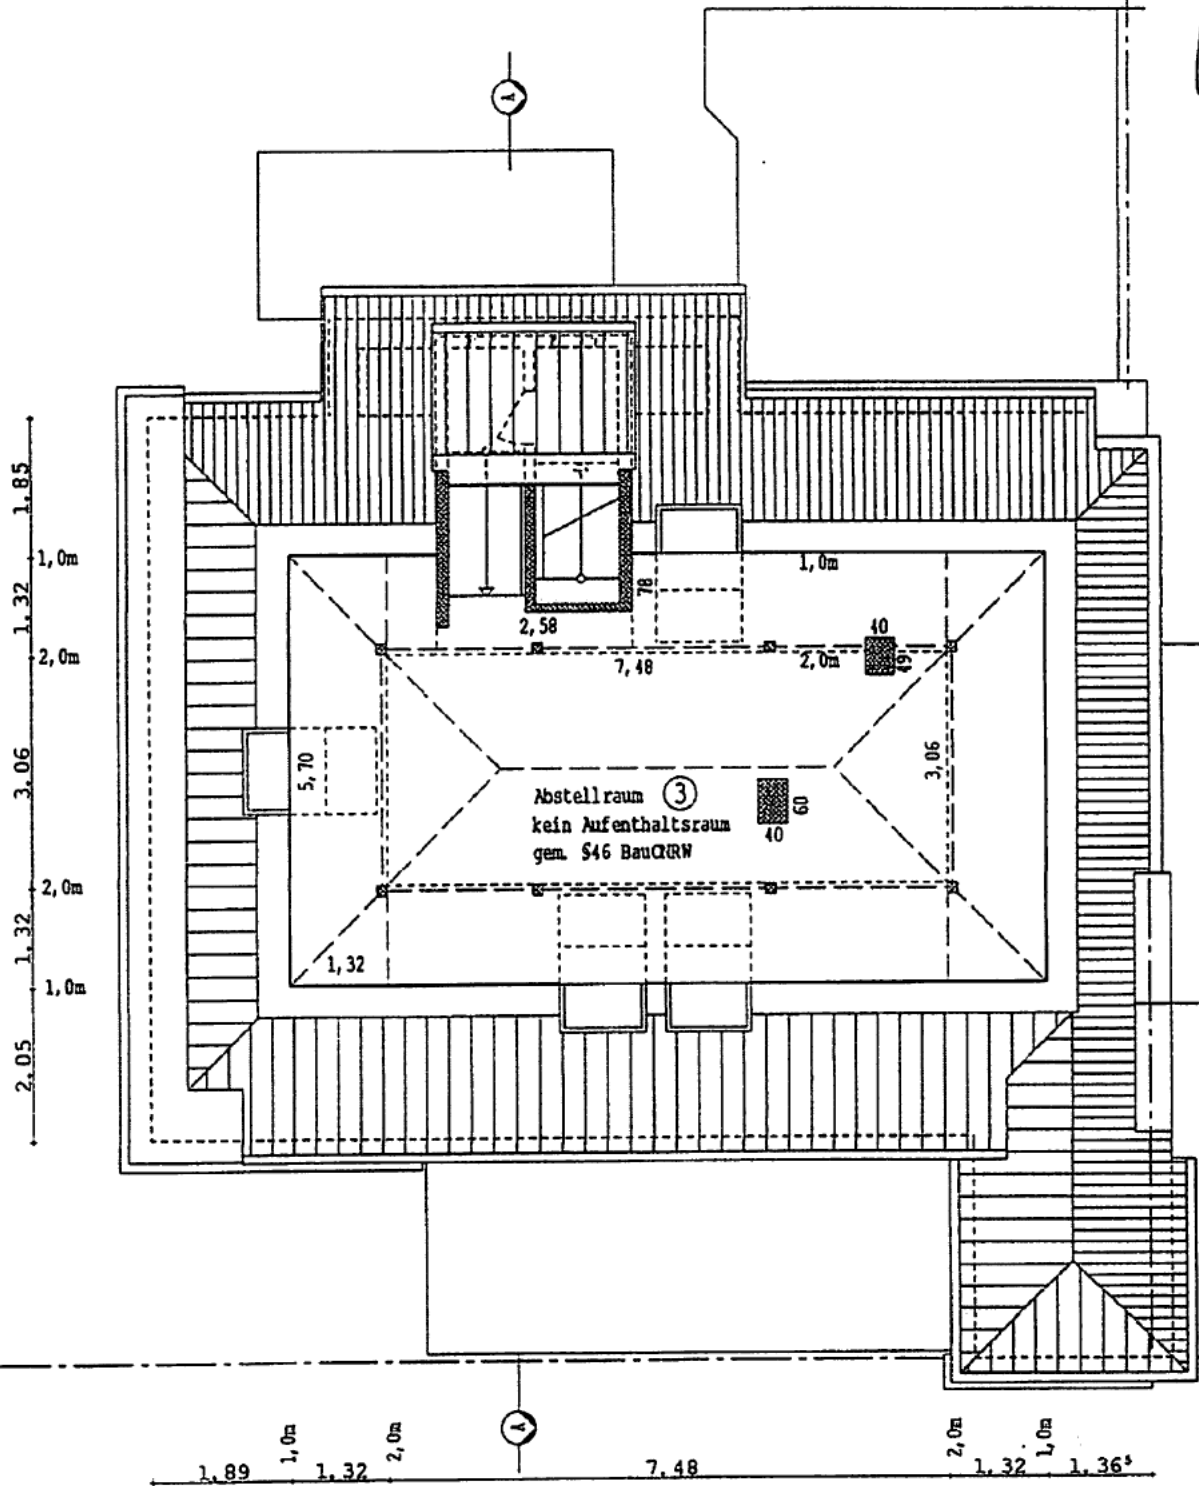


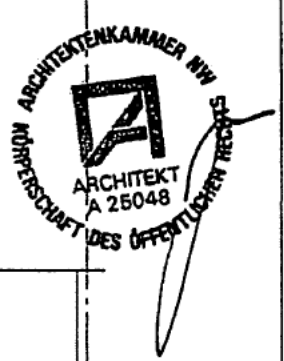

M 1: 100

Stand: 08.06.22

~~ausdrucks. Ist man auf Erstellung einer Abgeschlossenheitsbescheinigung~~

Plan - Nr. TB 145

Grundriss Spitzboden