


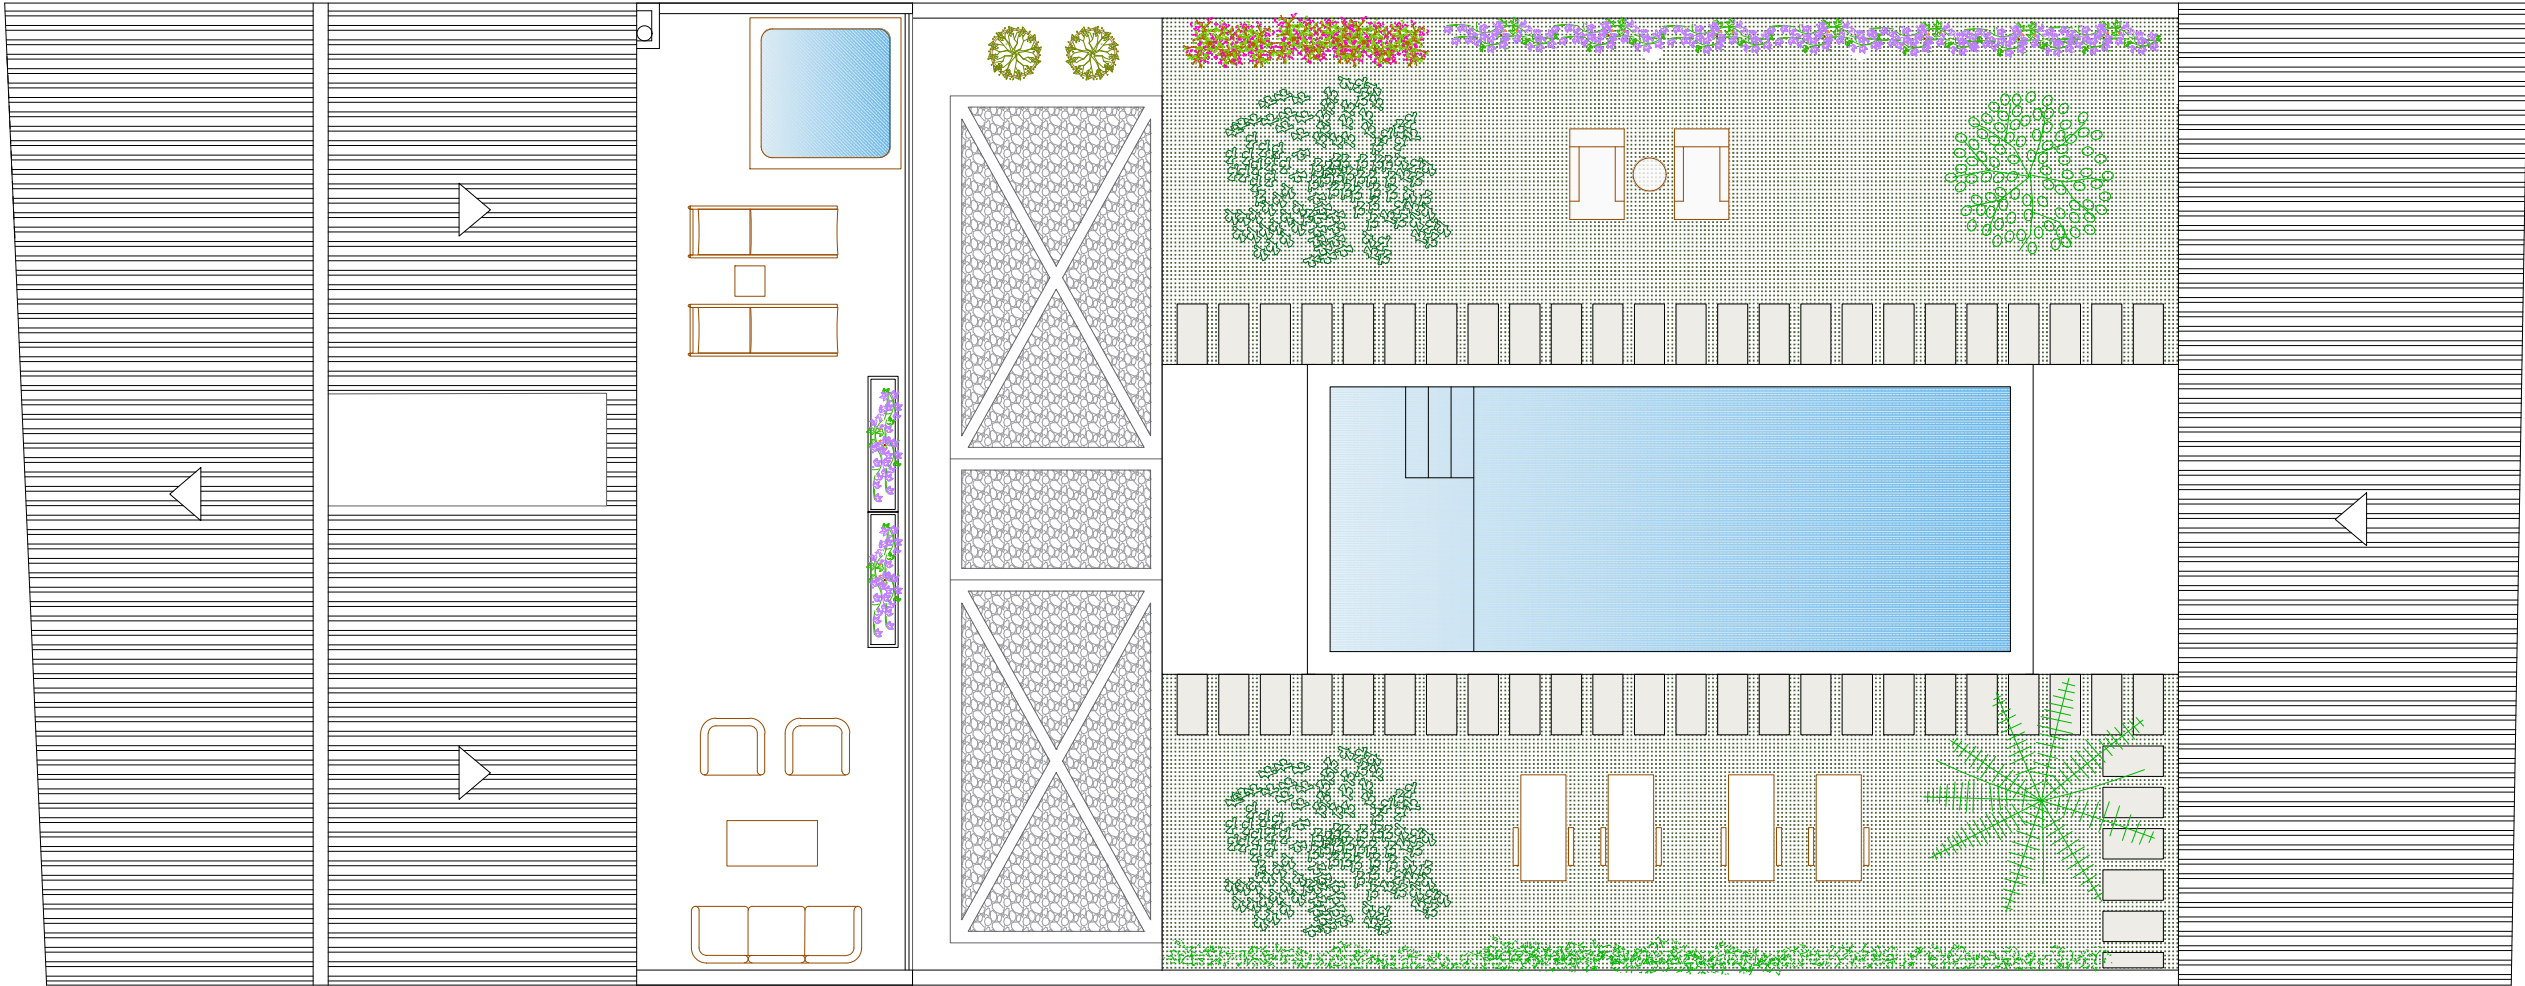

SOLAR	SUPERFICIE DEL SOLAR GEOREFERENCIADA		ZONIFICACIÓN		
CARRER DE SES BASSOLES, 13, T.M. SANTANYI.	428,53		RESIDENCIAL INTENSIVA B1		
	TOTAL	SUP. CONSTRUIDA	SUP. OCUPADA	SUP. EDIFICADA	VOLUMEN
EDIFICIO					
VIVIENDA PLANTA BAJA	129,78	129,78	129,78	129,78	389,34
GARAJE PLANTA BAJA	22,60	22,60	22,60	22,60	67,80
VIVIENDA PLANTA PISO 1	152,38	152,38	0,00	152,38	502,85
VIVIENDA PLANTA PISO 2	104,98	104,98	0,00	104,98	406,92
TOTAL EDIFICIO	409,74	409,74	152,38	409,74	1.366,91
OTROS ELEMENTOS					
PORCHE ALMACÉN	58,62	29,31	58,62	58,62	172,93
PISCINA	31,50	31,50	0,00	0,00	0,00
TERRAZA VIVIENDA	41,54	0,00	0,00	0,00	0,00
TERRAZA PISCINA	15,78	0,00	0,00	0,00	0,00
ALJIBE SUBTERRANEO	8,70	8,70	0,00	0,00	0,00
TOTAL OTROS ELEMENTOS	156,14	60,81	58,62	58,62	172,93
TOTAL	565,88	470,55	211,00	468,36	1.539,84

PLANTA CUBIERTAS
ROOF PLANT
DACHPFLANZE