


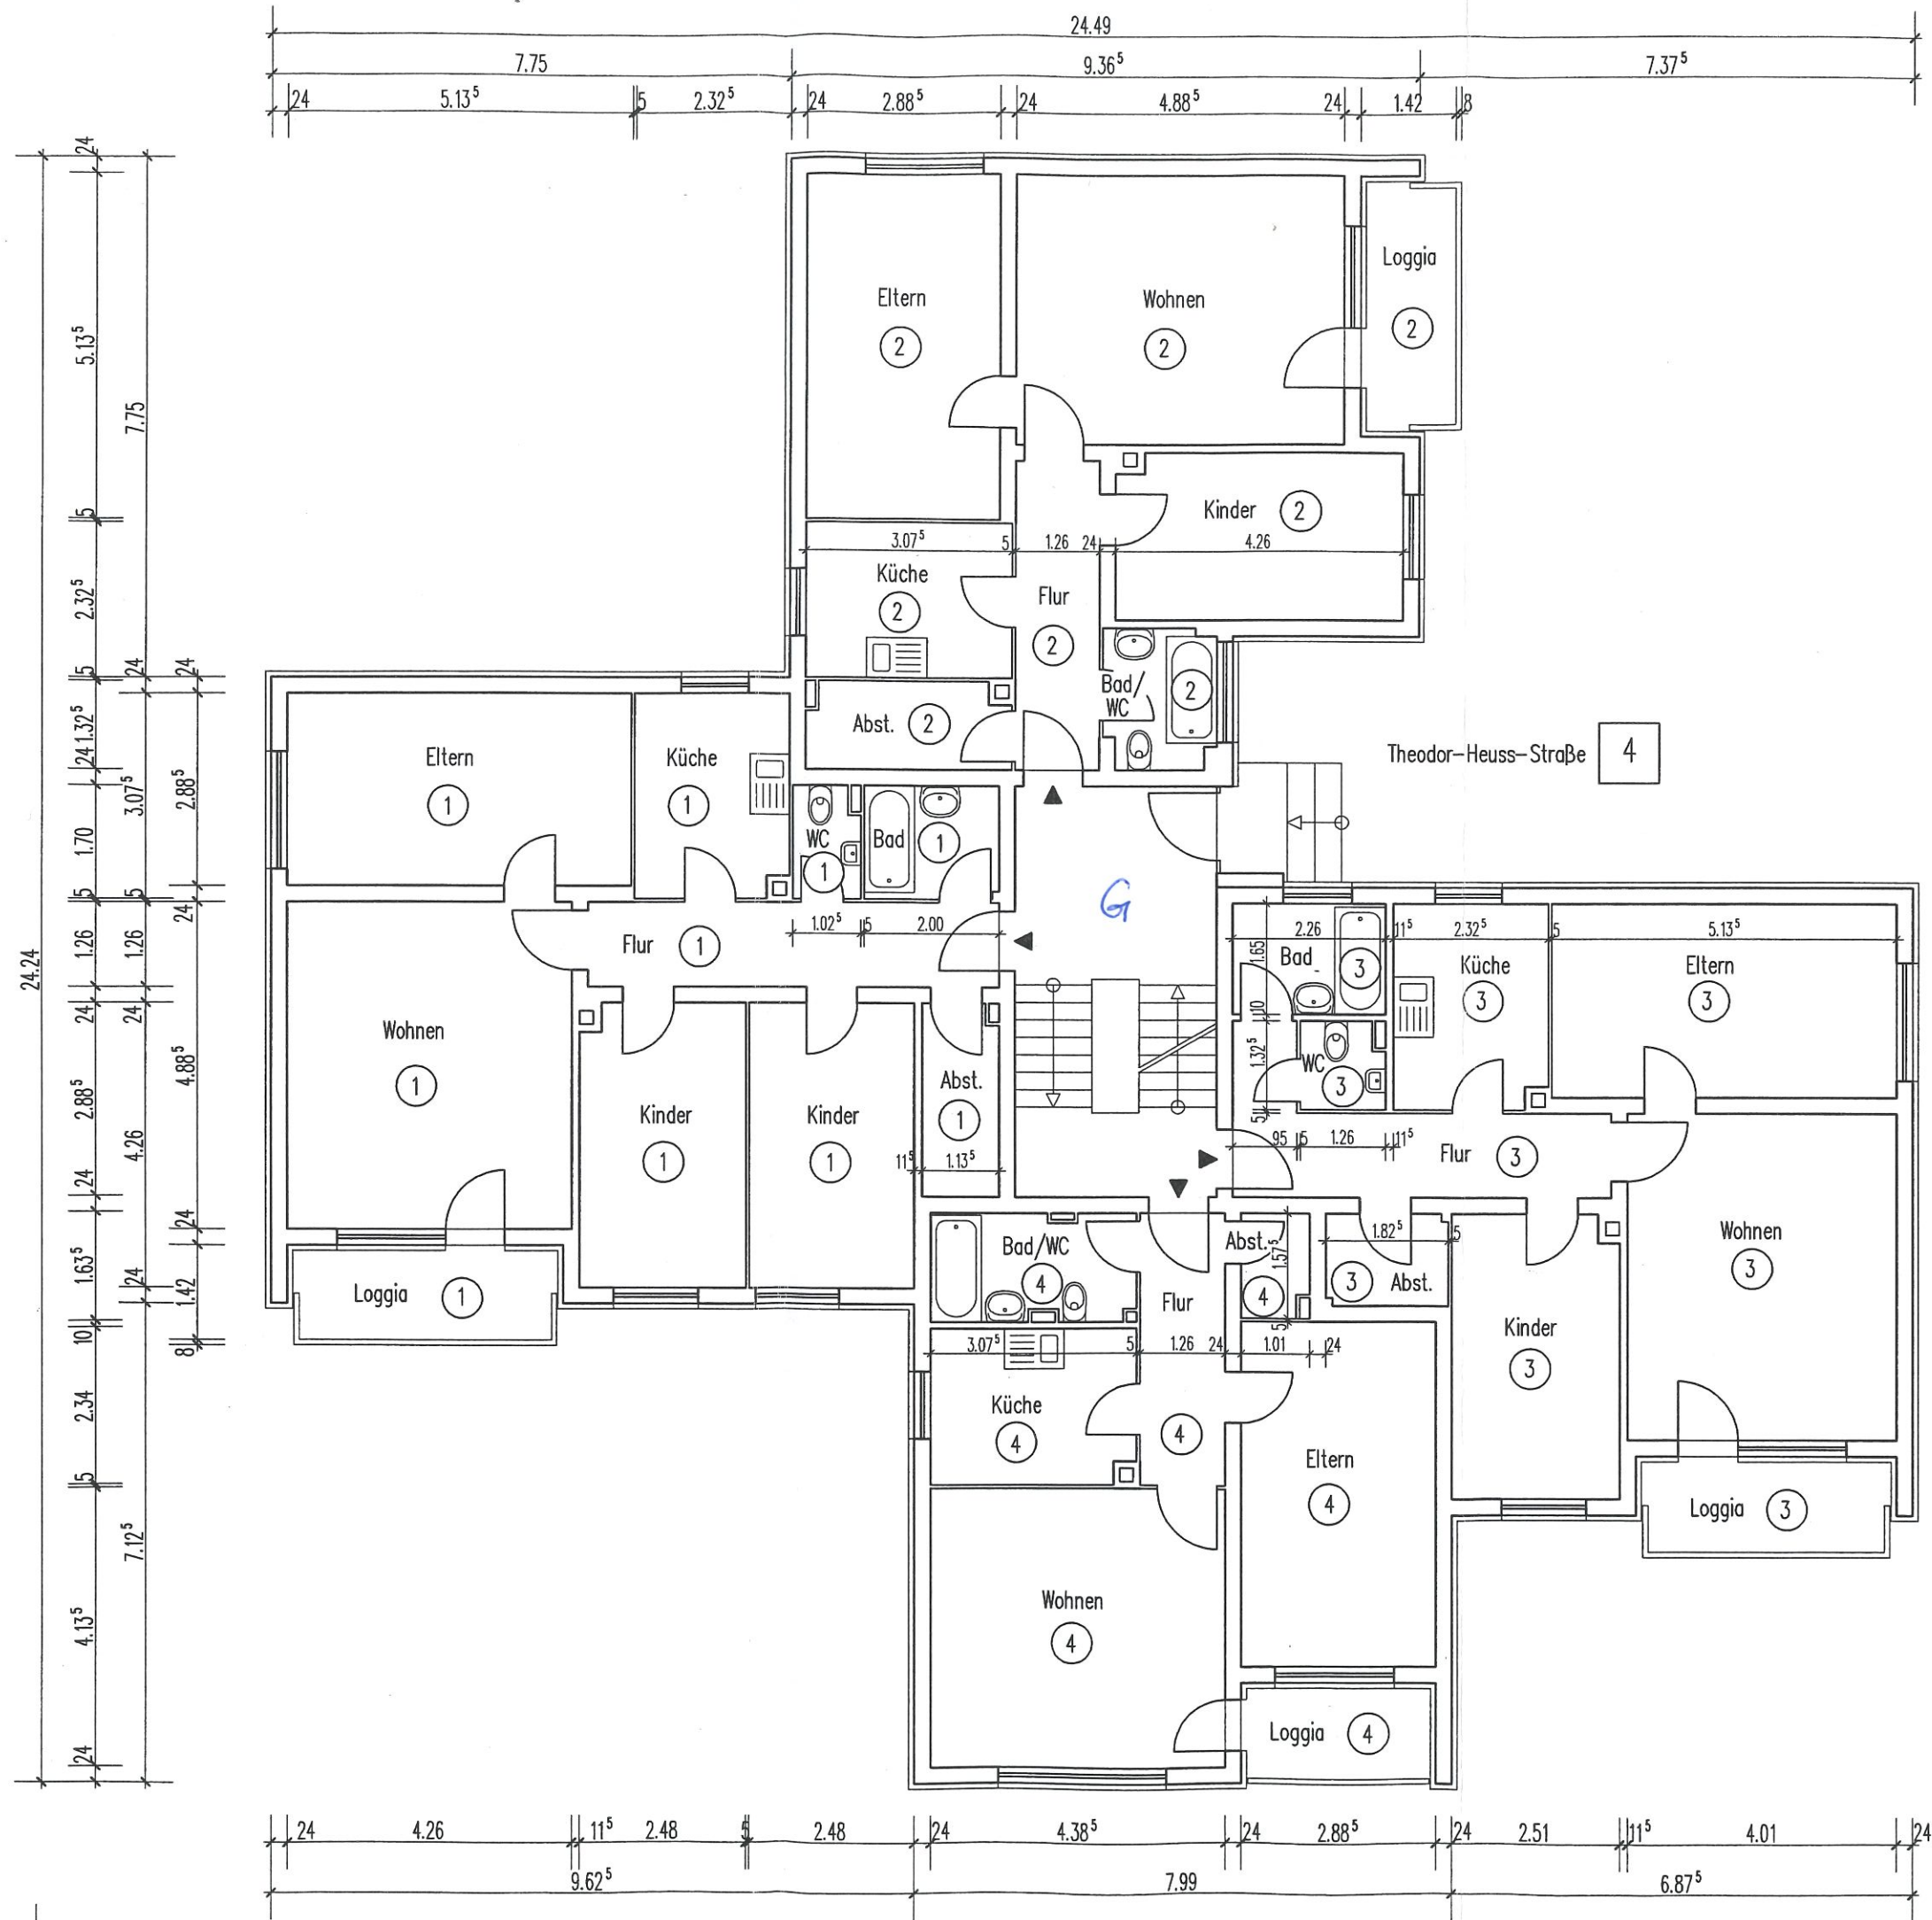


Der Magistrat der Stadt Hanau
-Bauaufsichts- und Umweltamt -

Anlage 4

zur Bestätigung vom 12.2. SEP 2005

Hanau, den 12.2. SEP 2005

Im Auftrag *Stump*

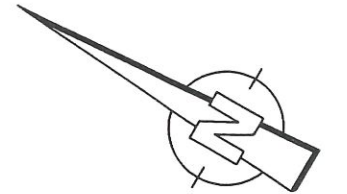

AUFTEILUNGSPLAN	S. 3
06.05.2005	M 1:100
GEBÄUDE: THEODOR-HEUSS-STR. 4 63457 HANAU	
ANTRAGSTELLER: INTERGRUND WOHNUNGS- BAUGESSELLSCHAFT MBH ZETTACHRING 8, 70567 STUTTGART	
PLANFERTIGER: HEINZ STUMPP GMBH BAUTECHNIK-PLANUNGSBURO JETTENBURGER STR. 3 72770 REUTLINGEN TEL. 07121/514990, FAX 5149911 E-MAIL: STUMPP1@HEINZ-STUMPP-GMBH.DE	
UG, EG, 1.OG, 2.OG, 3.OG, SCHNITT, ANSICHT	
ETG 4	05-754