

Schacht oder Deckenschottung

L=13m

Schacht oder Deckenschottung

Schacht oder Deckenschottung

Erdgeschoss, M 1:150

Feuerwehrgang

Feuerwehrgang

-31.43-

KD=76.2
KS=

2.Obergeschoss, M 1:150


öffnenbares Fenster
≥ 0,90m x 1,20m i.L.


Schacht oder
Deckenschöttung

öffnenbares Fenster
≥ 0,50m²

öffnenbares
Fenster
min. 0,50m²

Schacht oder
Deckenschöttung

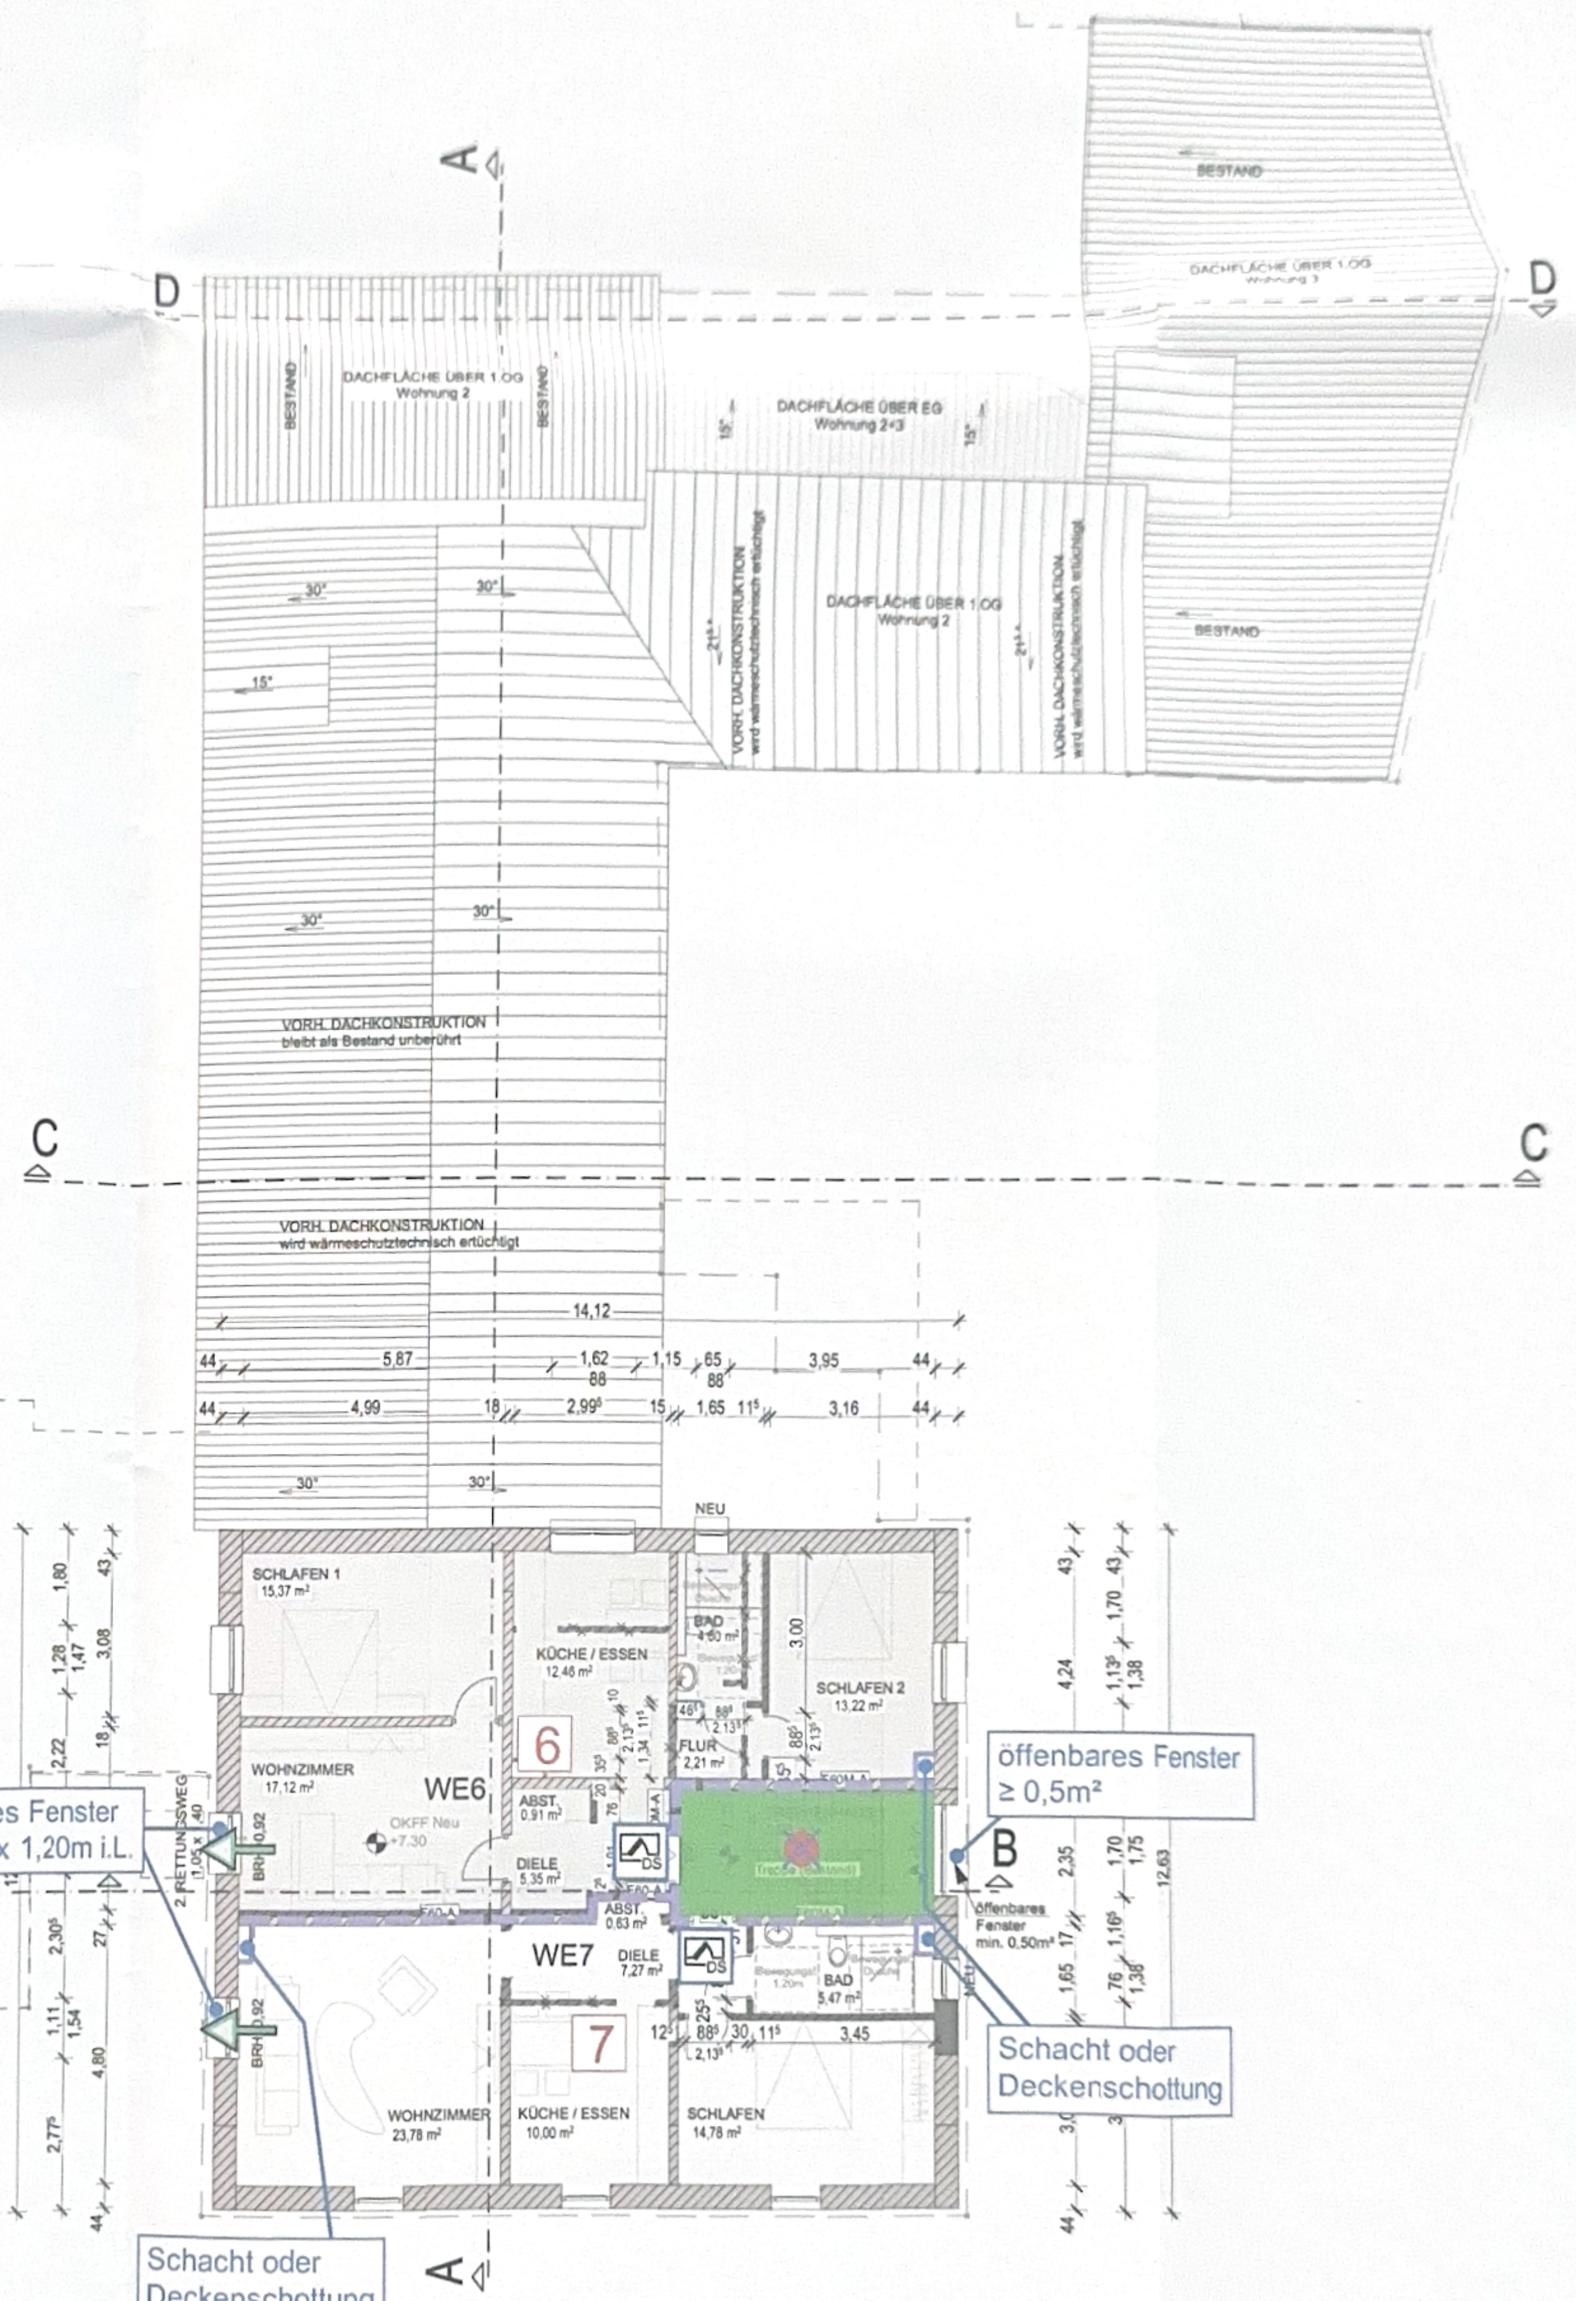

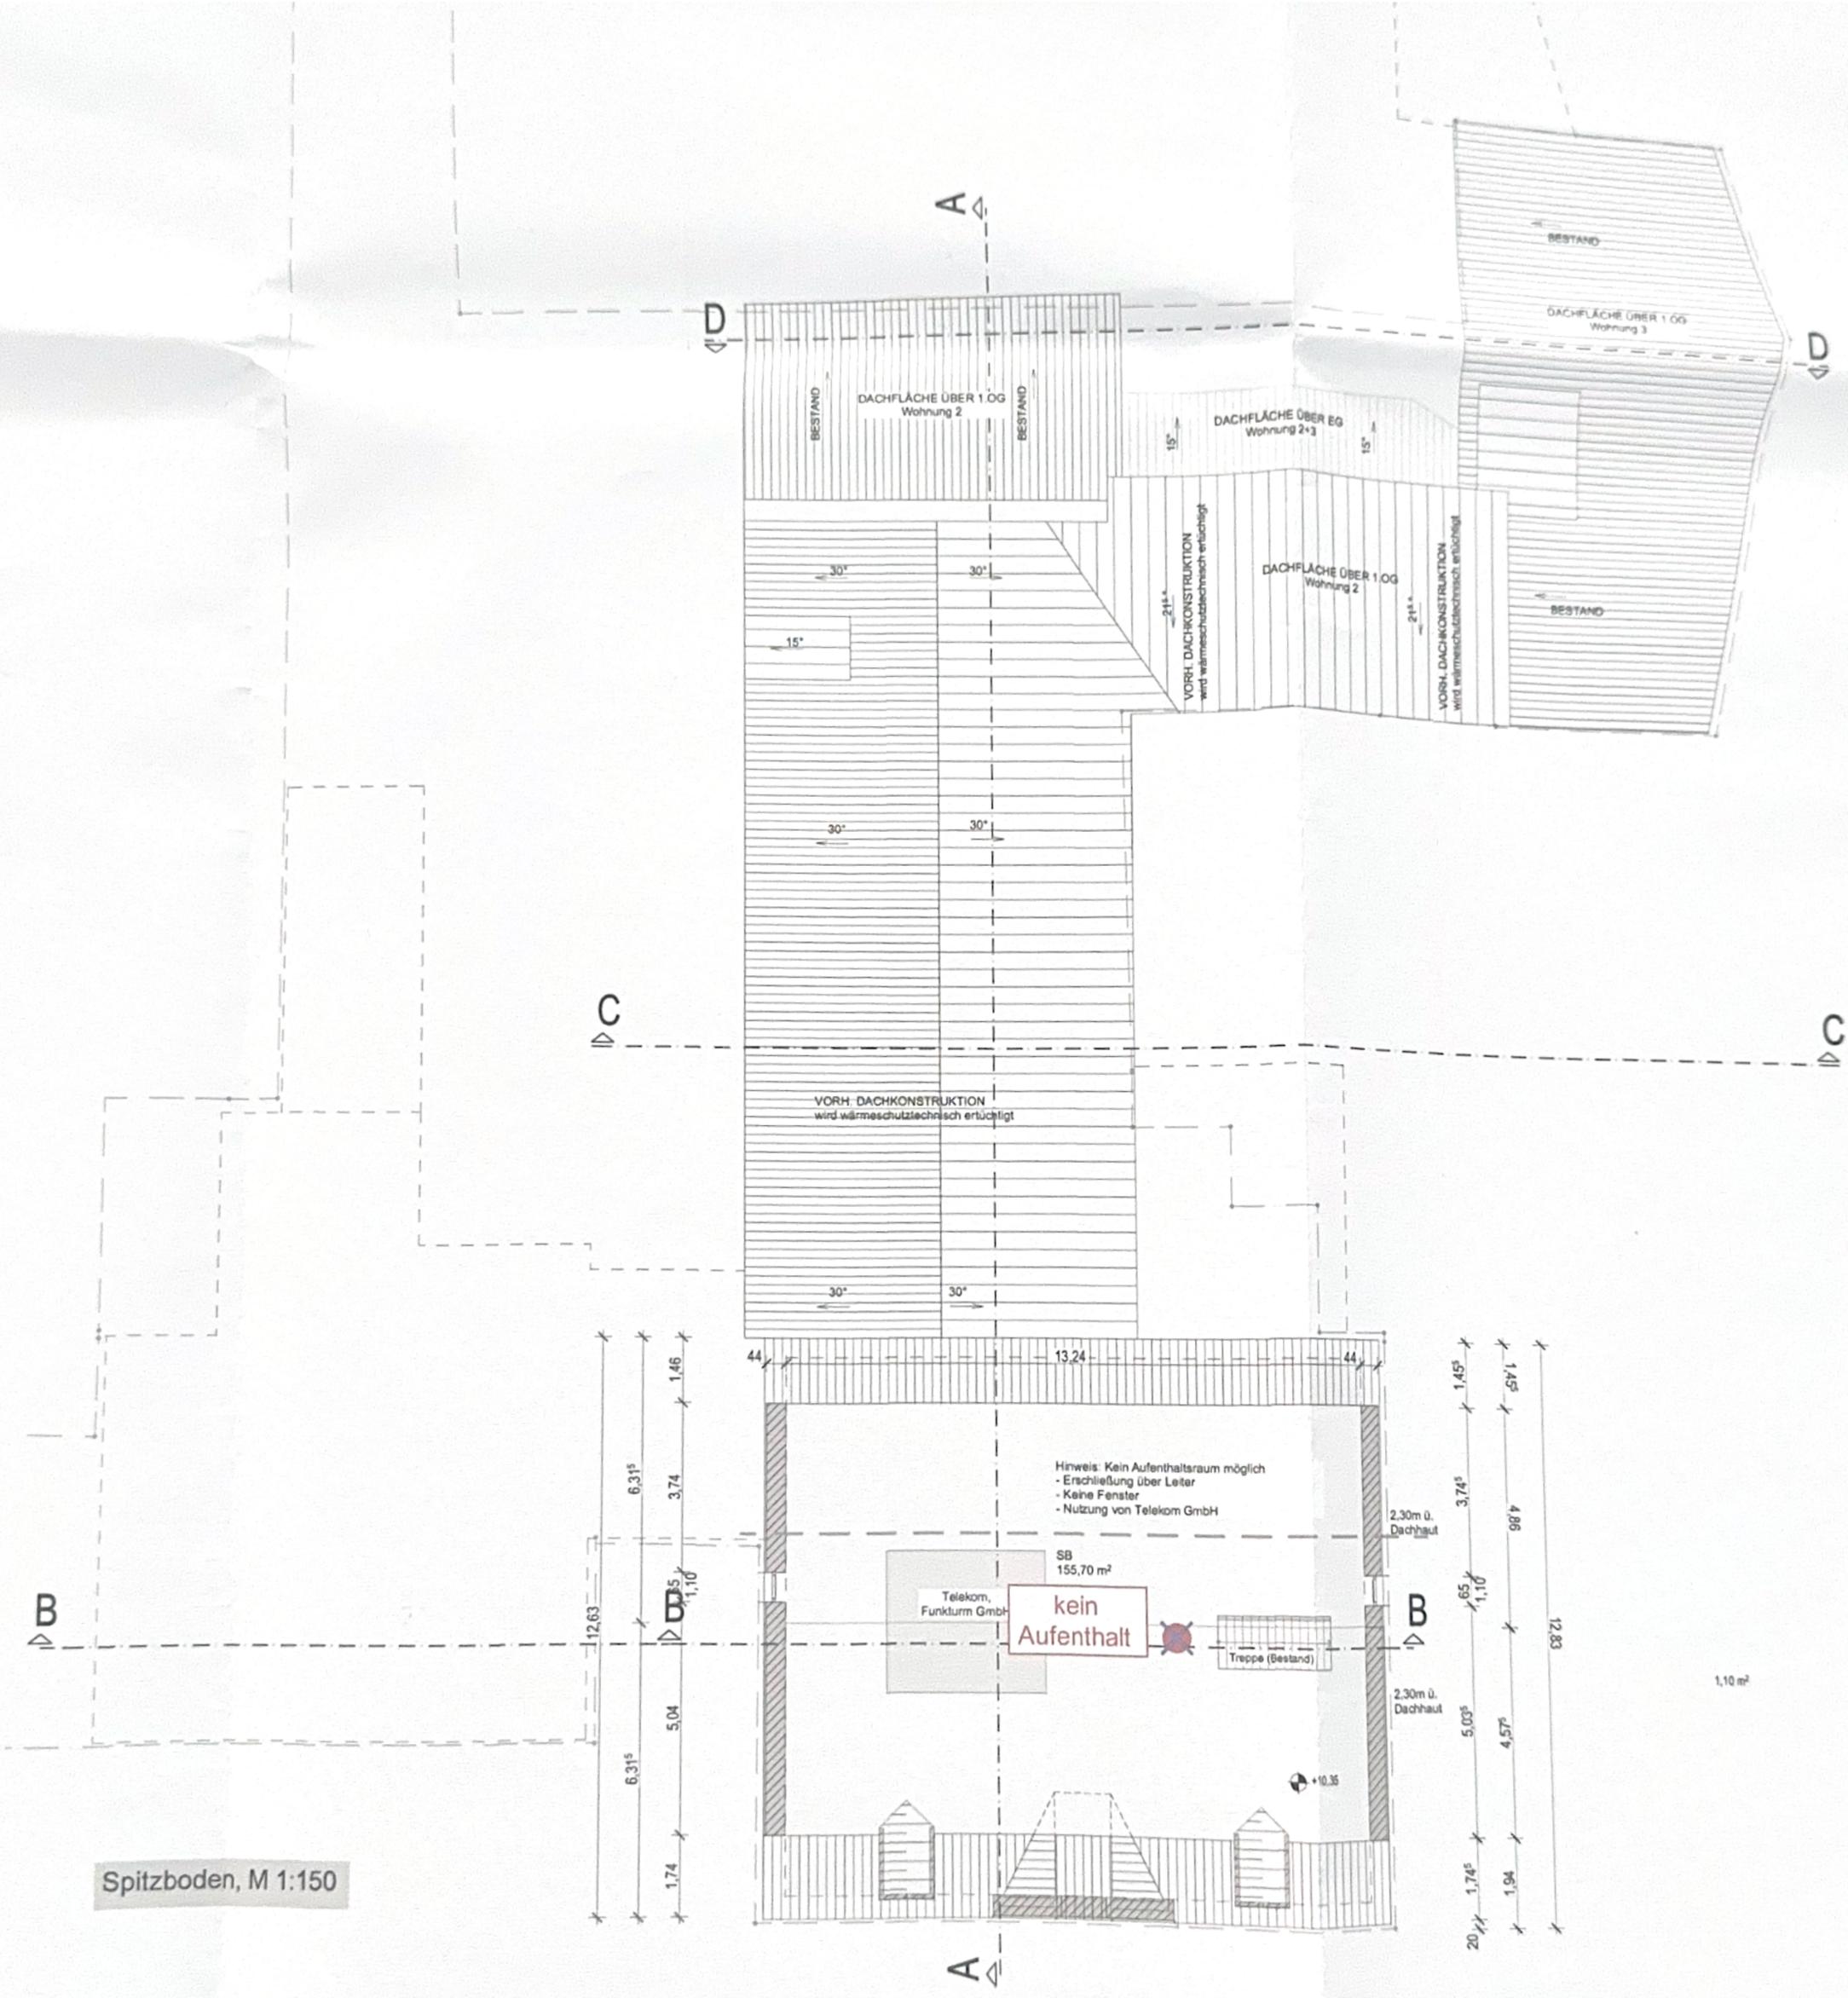

Spitzboden, M 1:150

Hinweis: Kein Aufenthaltsraum möglich
 - Erschließung über Leiter
 - Keine Fenster
 - Nutzung von Telekom GmbH

kein Aufenthalt

Telekom,
 Funkturm GmbH

SB
 155,70 m²

Treppe (Bestand)

2.30m ü.
 Dachhaut

2.30m ü.
 Dachhaut

+10.35

1,10 m²