


Ernst August Roesler 27607 Langen Reitherweg 13.

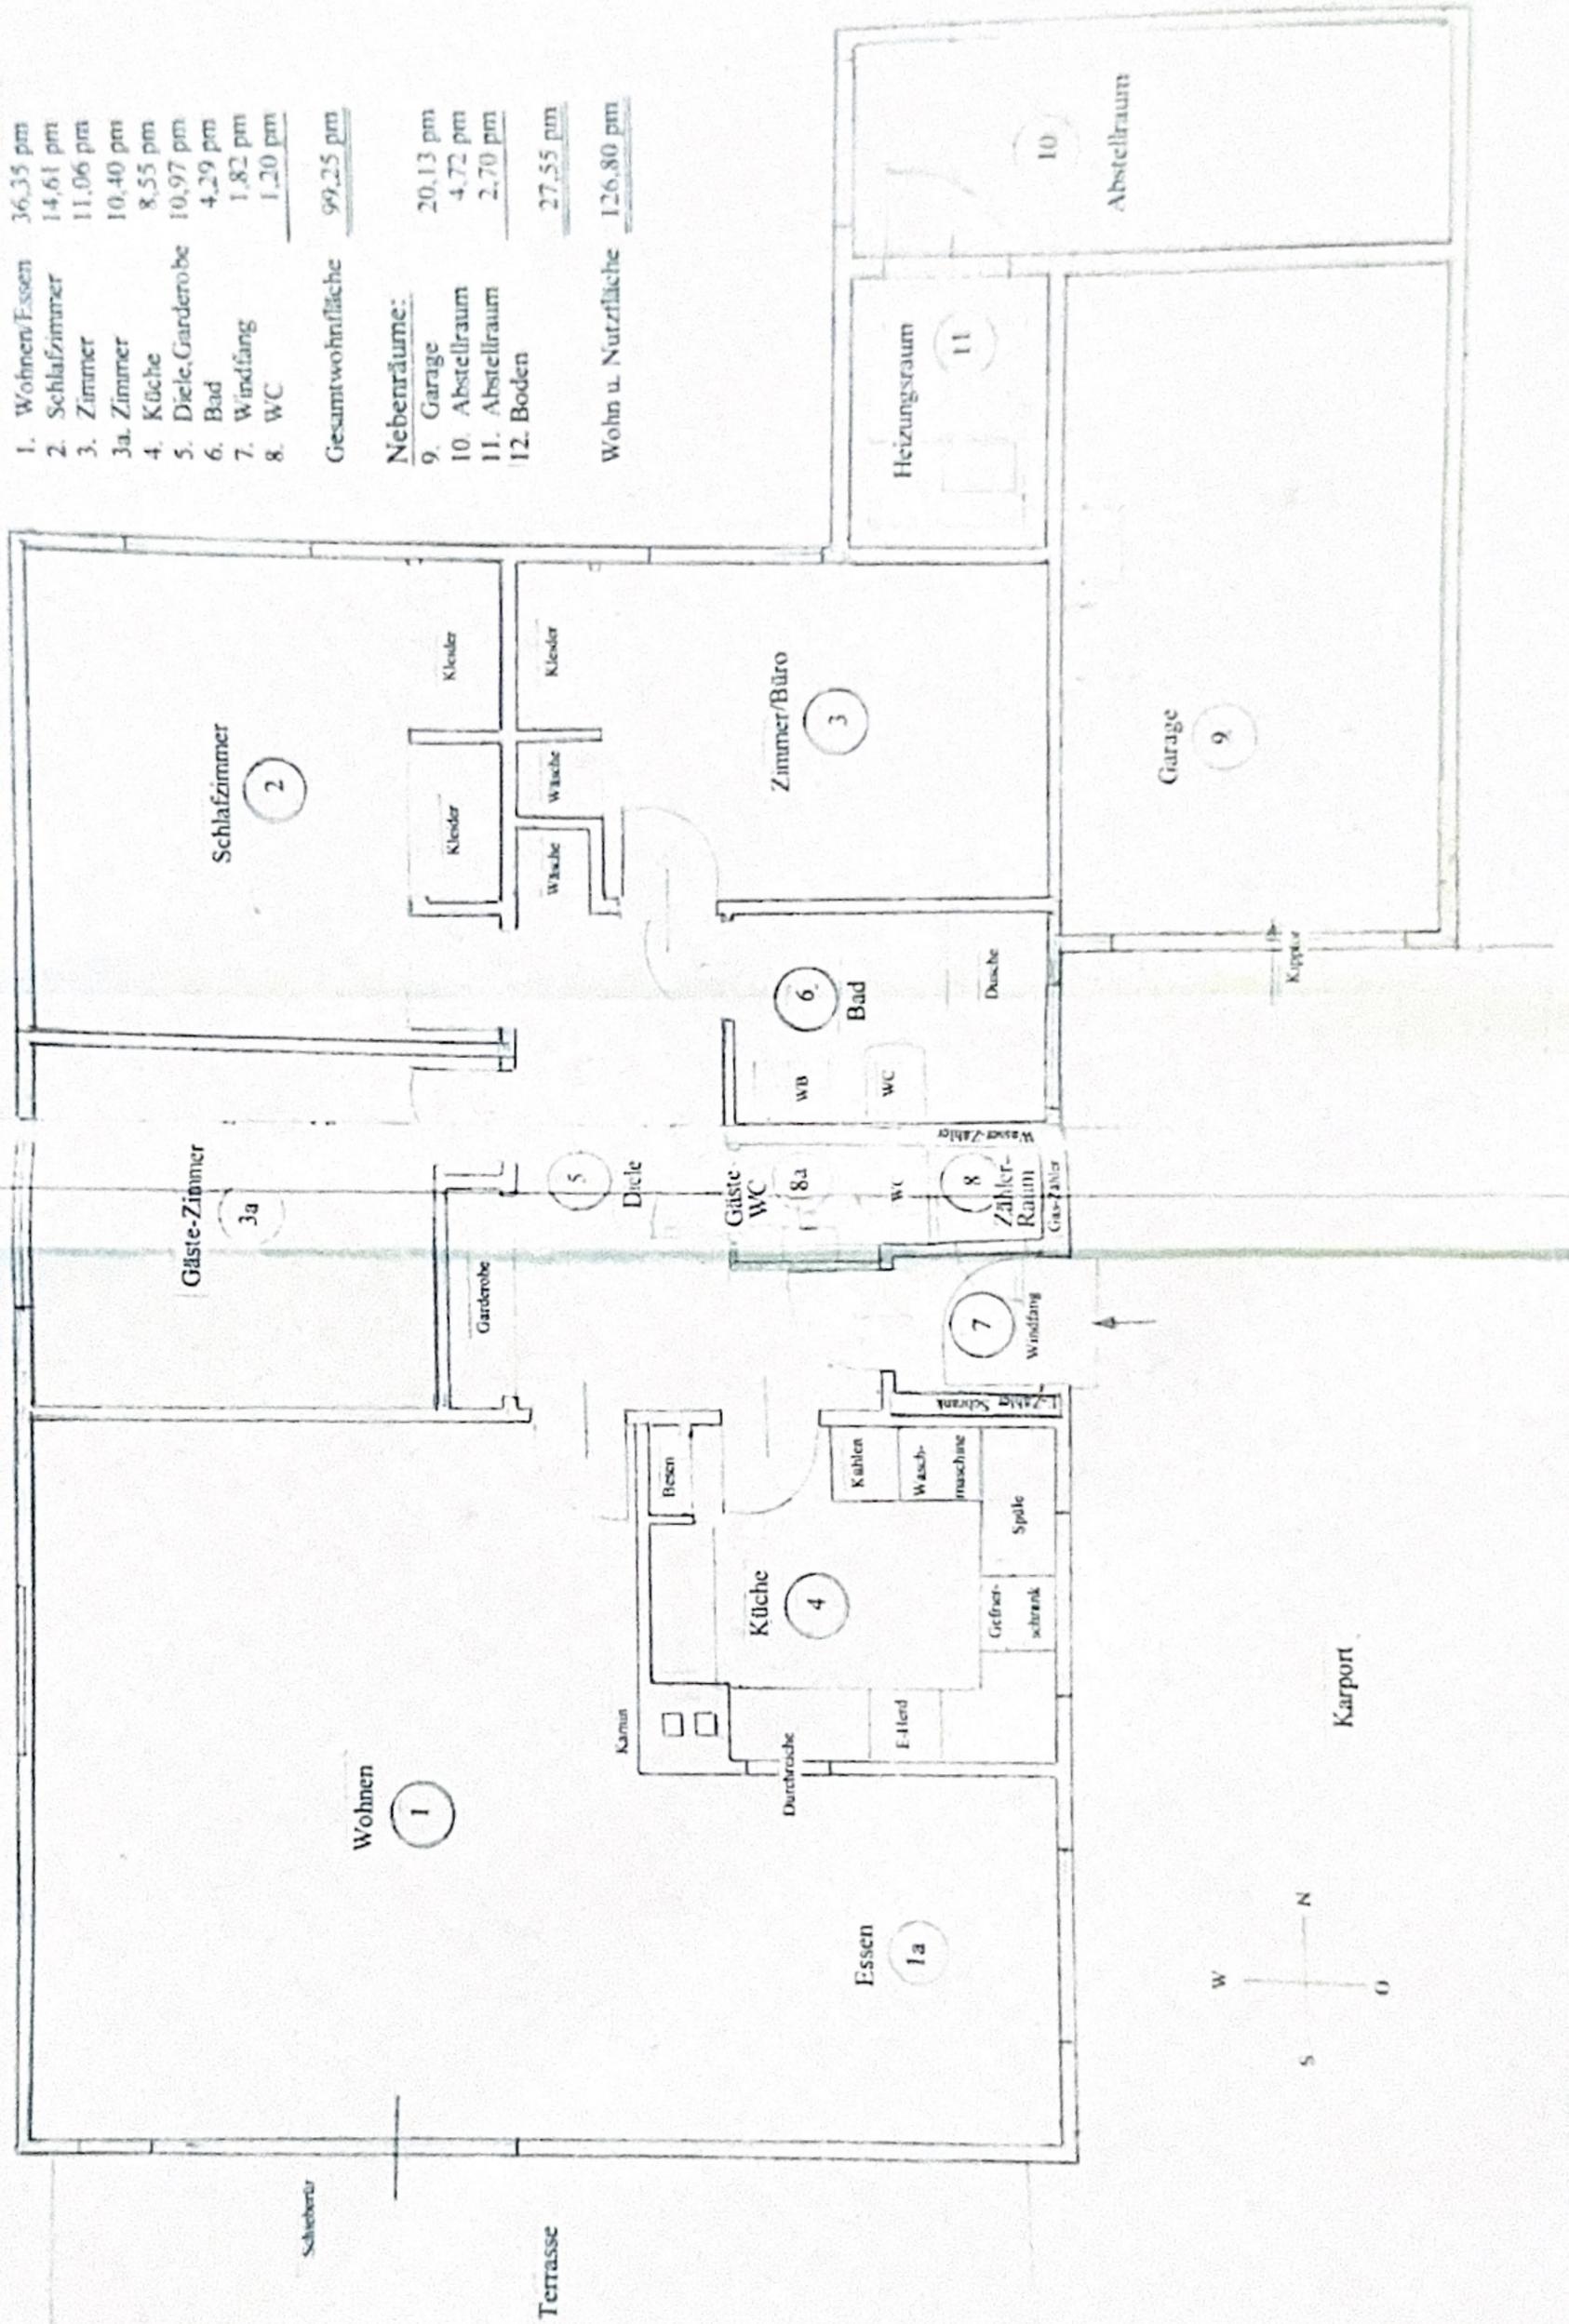

Wohnräume:

1. Wohnen/Essen	36,35 qm
2. Schlafzimmer	14,61 qm
3. Zimmer	11,06 qm
3a. Zimmer	10,40 qm
4. Küche	8,55 qm
5. Diele, Garderobe	10,97 qm
6. Bad	4,29 qm
7. Windfang	1,82 qm
8. WC	1,20 qm
Gesamtwohnfläche	99,25 qm

Nebenträume:

9. Garage	20,13 qm
10. Abstellraum	4,72 qm
11. Abstellraum	2,70 qm
12. Boden	27,55 qm

Wohn u. Nutzfläche 126,80 qm

